


RZUT DACHU- INWENTARYZACJA

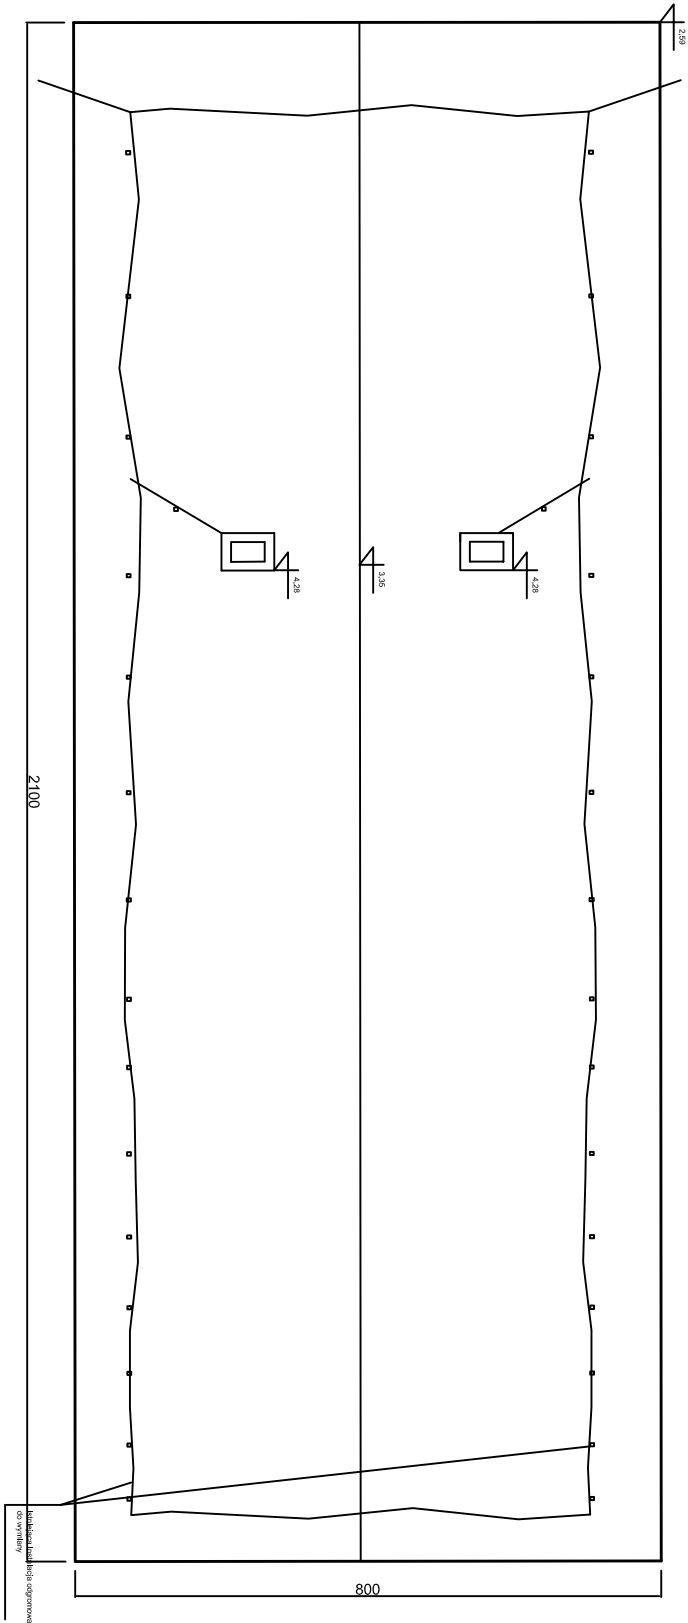

NAZWA OBIEKTU: Świetlica wiejska	
ADRES OBIEKTU: Lasotki, dz. nr 38/1	
INWESTOR: Gmina Rydzyna	
RYSONER:	SKALA: 1:100
RZUT DACHU-INWENTARYZACJA	
PROJEKTANT MGR INŻ. PIOTR JAROSZCZUK upr.proj. MKP/0187/BOOK/06	NR FIS. 3
OPRACOWAŁ MGR INŻ. DARIUSZ MUSZAŁSKI	DATA: 09.2012