


LUXMEDIA POLAND Sp.z o.o.
ul. Goździkowa 6 60-175 Poznań


Edytor mgr inż. Paweł Kurto
Telefon +48 513 007 565
faks
e-Mail pkurto@lxpol.eu

Boisko do koszykówki i siatkówki / Boisko do piłki koszykowej / Powierzchnia 1 / Izolinie (E)

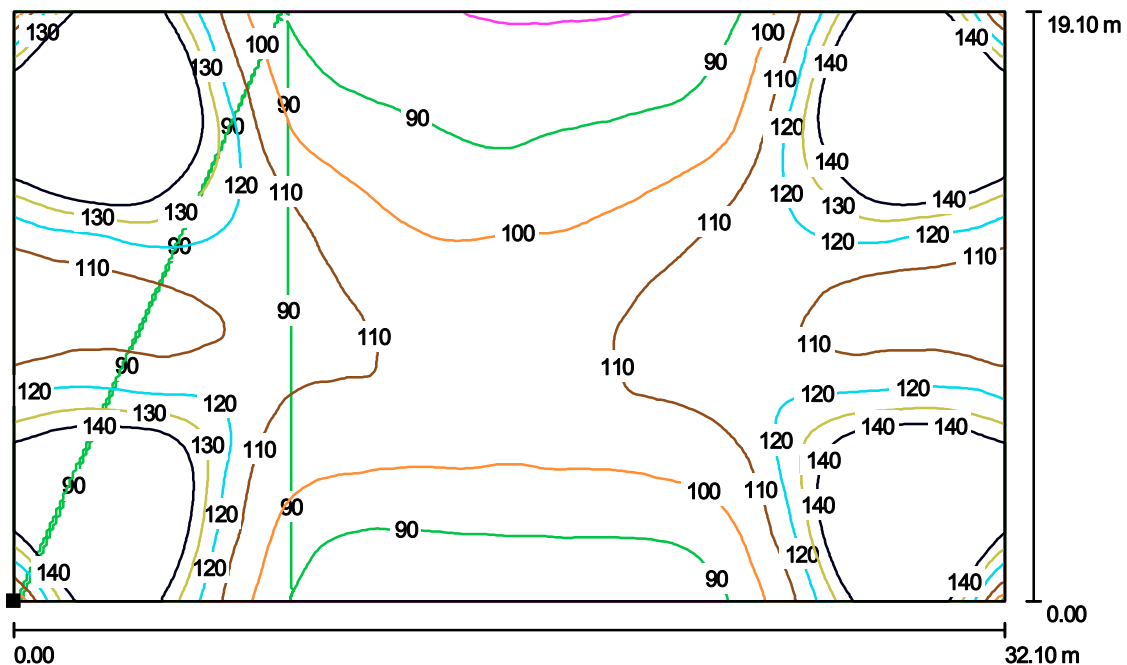

Wartości Lux, Skala 1 : 230

Położenie powierzchni w scenie
zewnętrznej:
Zaznaczony punkt:
(2.900 m, 15.300 m, 0.000 m)

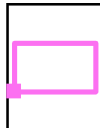

Siatka: 128 x 128 Punkty

E_m [lx]	E_{min} [lx]	E_{max} [lx]	E_{min} / E_m	E_{min} / E_{max}
118	79	201	0.67	0.39