

LUXMEDIA POLAND Sp.z o.o.


ul. Goździkowa 6 60-175 Poznań

Edytor mgr inż. Paweł Kurto

Telefon +48 513 007 565


faks

e-Mail pkurto@lxpol.eu

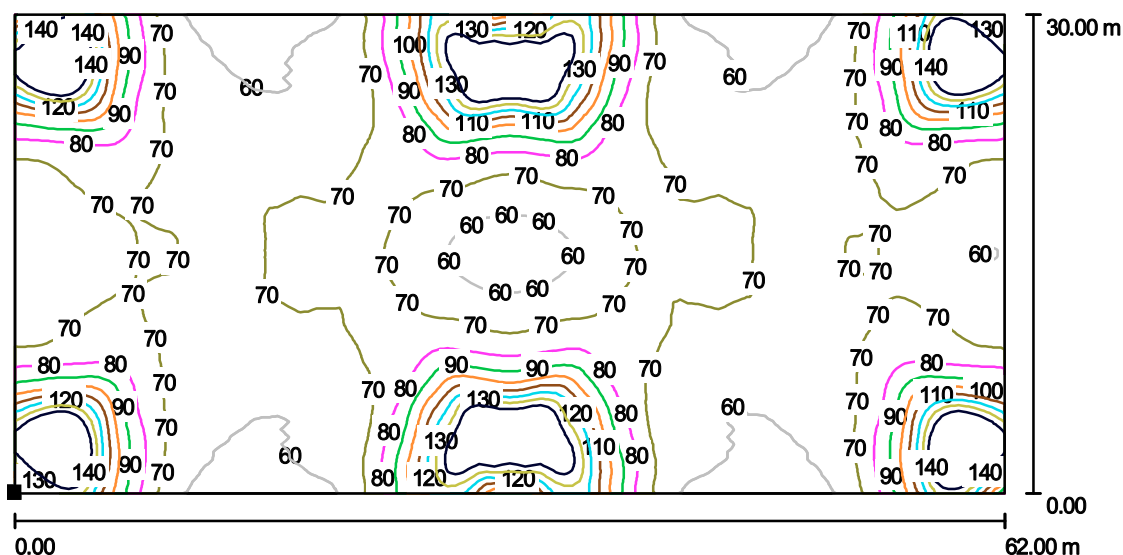**Boisko do piłki nożnej / Boisko do piłki nożnej / Powierzchnia 1 / Izolinie (E)**

Wartości Lux, Skala 1 : 444

Położenie powierzchni w scenie zewnętrznej:  
Zaznaczony punkt:  
(1.643 m, 9.000 m, 0.001 m)

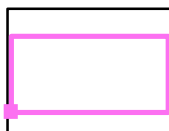

Siatka: 128 x 128 Punkty

 $E_m$  [lx]  
81

 $E_{min}$  [lx]  
55

 $E_{max}$  [lx]  
179

 $E_{min} / E_m$   
0.68

 $E_{min} / E_{max}$   
0.31