


Przekrój normalny 1:50

zał. Nr 3.2

OBNIŻONY TEREN PRZYLEGŁY

276 + 109 - 276 + 860

DROGA NR 5

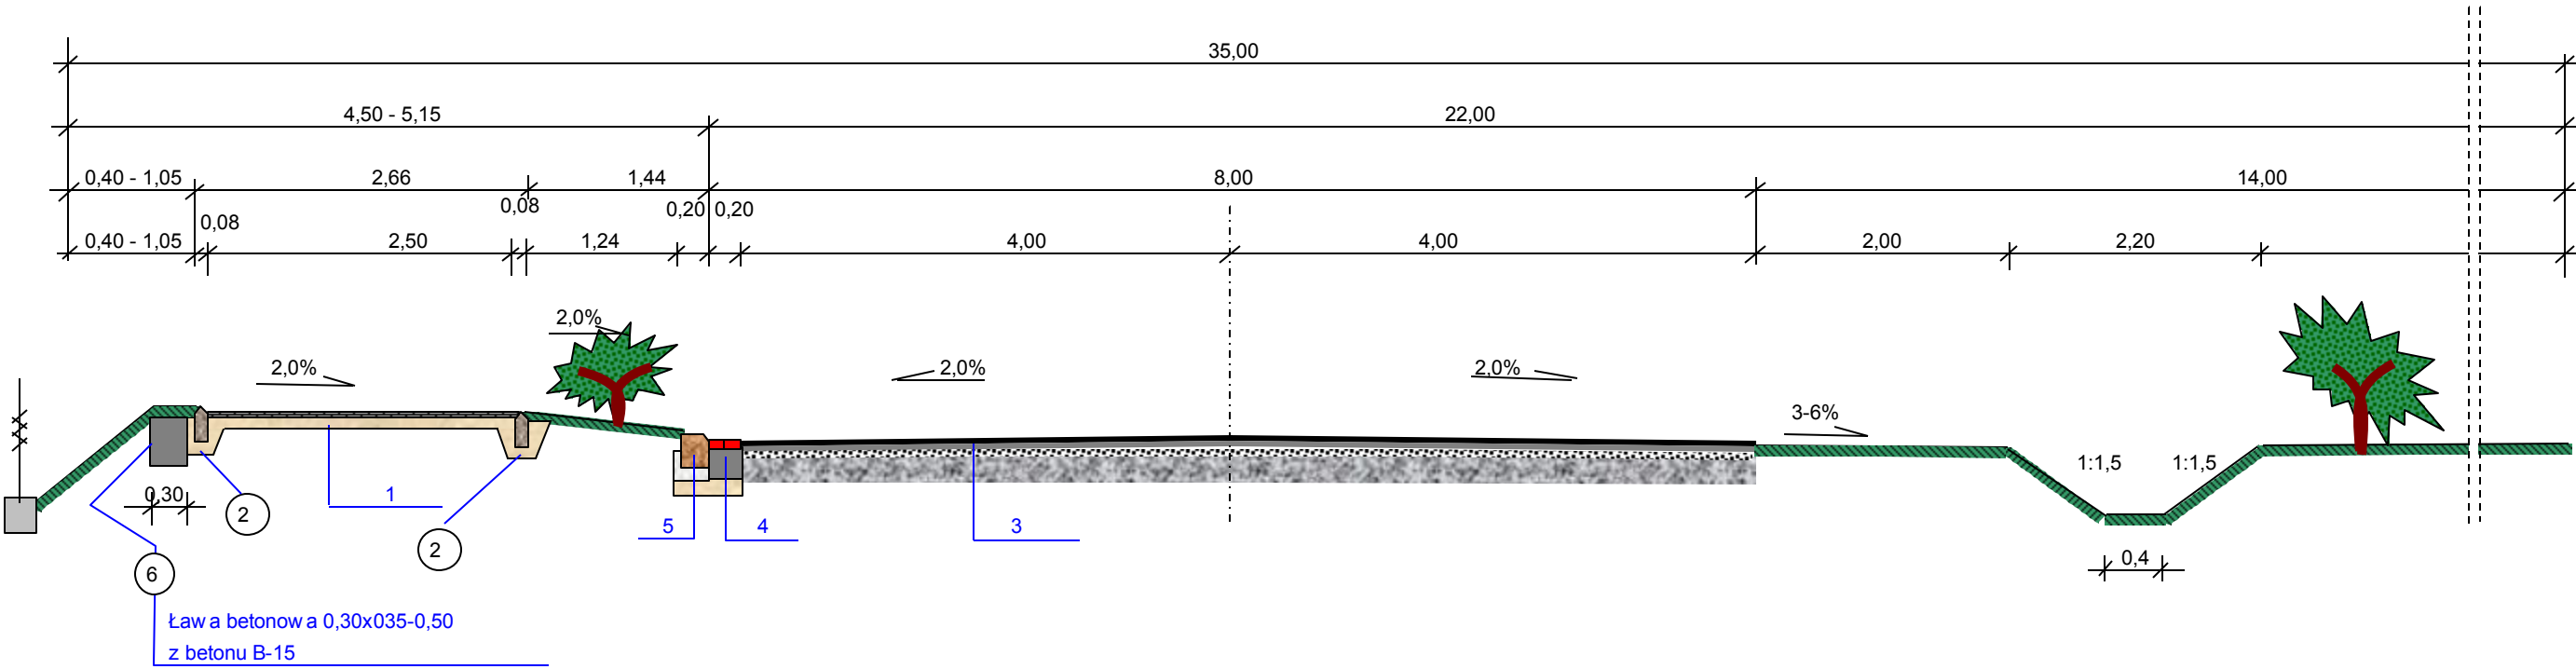

- Ścieżka rowerowa z kostki betonowej gr. 8cm na podsypce cementowo-piaskowej gr. 5cm spoiny wypełnione piaskiem
- Obrzeże betonowe 30x8 /cm/ na podsypce cementowo-piaskowej 1:4 z wypełnieniem spoin zaprawą cementową
- Istniejąca nawierzchnia bitumiczna
- Istniejący ściek z kostki betonowej prostokątnej gr 8 cm na podsypce cementowo-piaskowej oraz ławie betonowej gr 20x25 z betonu klasy B-15
- Istniejący krawężnik betonowy 20x30 na ławie betonowej 15x15 z oporem 15x30 cm z betonu klasy B-15.
- Ława betonowa w miejscach obniżenia poziomu przyległego terenu

OBIEKT:
Przebudowa istniejącego chodnika na ciąg pieszo-rowerowy Droga krajowa nr 5 m. Augustowo Gmina Rydzyna Km 276+109 - 276+860
INWESTOR :
Generalna Dyrekcja Dróg Krajowych i Autostrad Oddział w Poznaniu ul. Siemiradzkiego 7a 60 - 763 POZNAŃ Gmina Rydzyna ul. Rynek 1, 64-130 Rydzyna
KREŚLIŁ:
inż. Tomasz Wydrzyński
PROJEKTANT:
inż. Kazimierz Rózczyka upr. Nr 787/85/Lo