


zał. Nr 3.1

DROGA NR 5

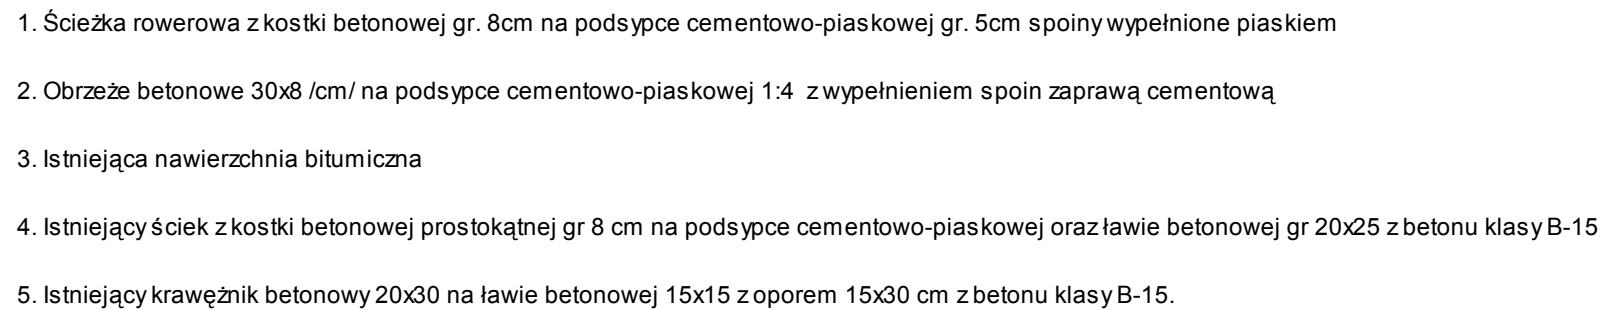

**Przebudowa istniejącego chodnika
na ciąg pieszo-rowerowy**
Droga krajowa nr 5
m. Augustów
Gmina Rydzyna
Km 276+109 - 276+860

Generalna Dyrekcja Dróg Krajowych i Autostrad
Oddział w Poznaniu ul. Siemiradzkiego 7a
60 - 763 POZNAŃ
Gmina Rydzyna ul. Rynek 1, 64-130 Rydzyna

inż. Tomasz Wydrzyński

inż. Kazimierz Rózcza
upr. Nr 787/85/Lo