


PRZEKRÓJ POPRZECZNY PRZEZ CHODNIK

zał. Nr 4.1

1 : 10
/cm/

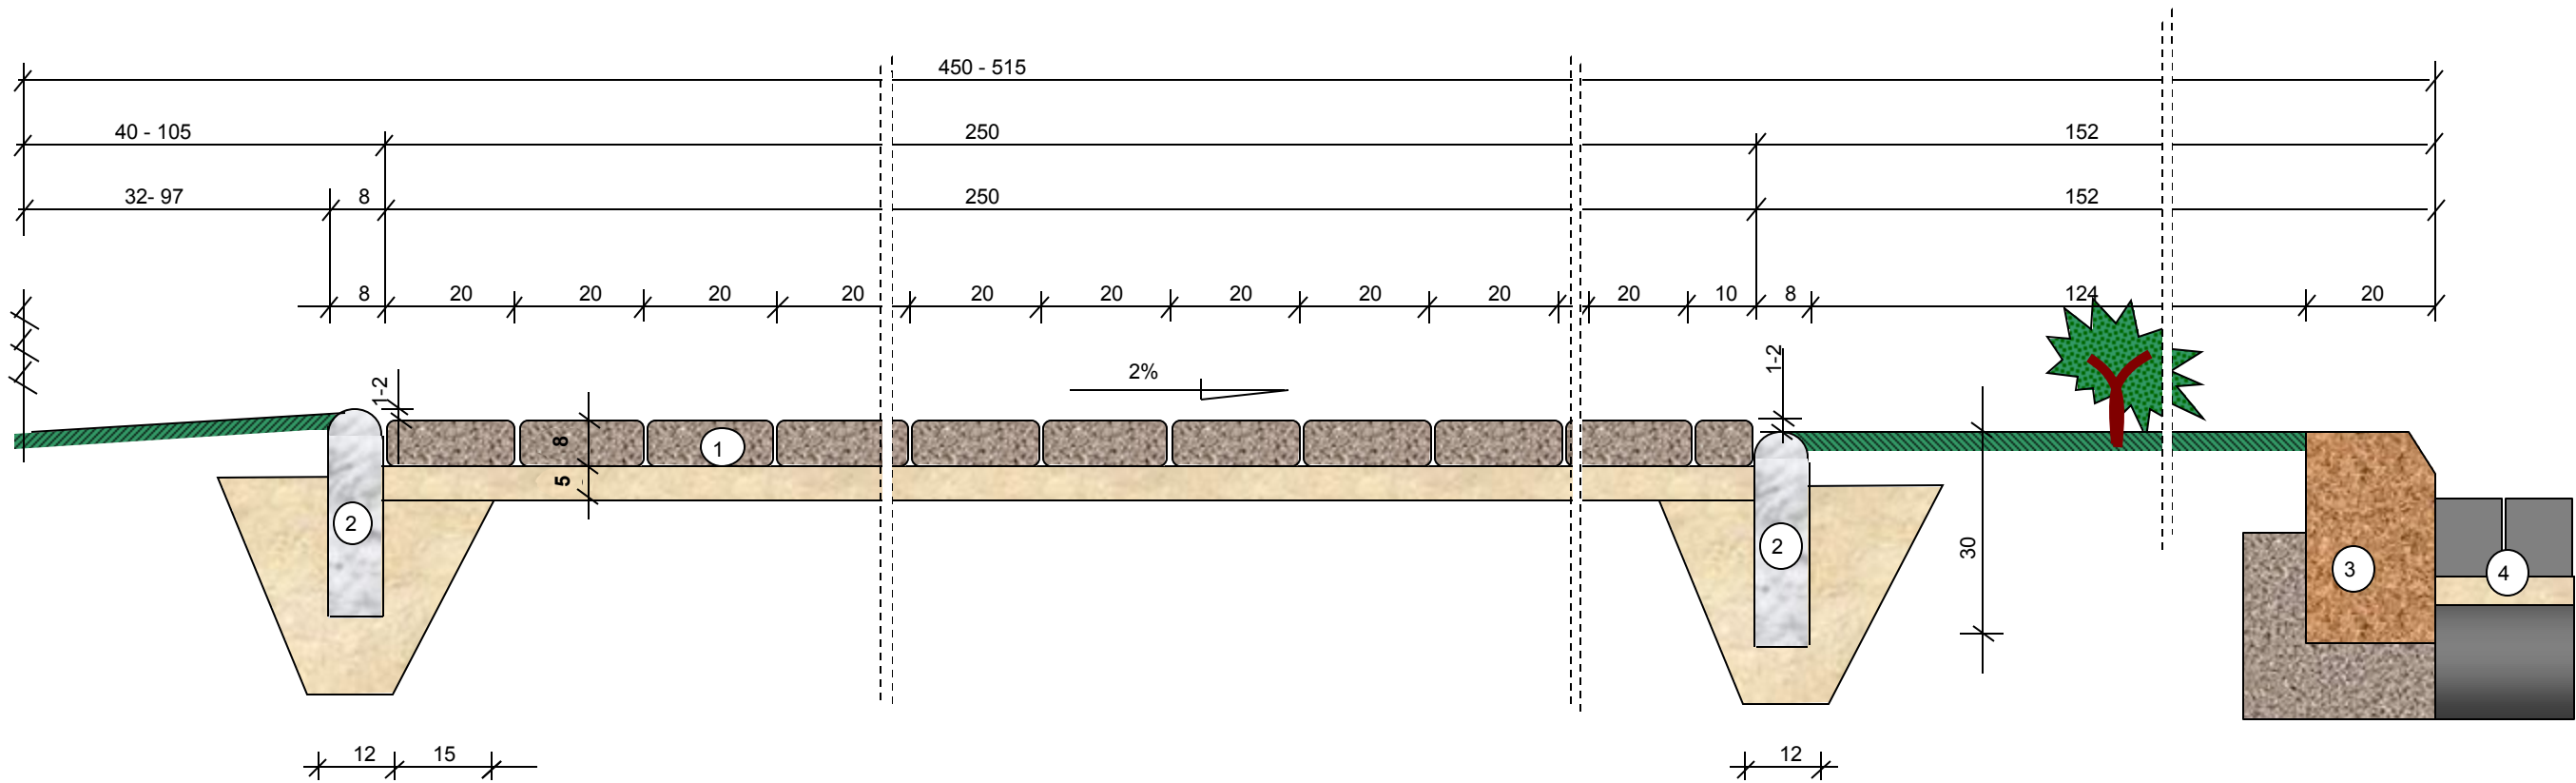

LEGENDA:

- 1. Ścieżka rowerowa z kostki betonowej gr. 8cm na podsypce cementowo-piaskowej gr. 5cm spoiny wypełnione piaskiem
- 2. Obrzeże betonowe 30x8 /cm/ na podsypce cementowo-piaskowej z wypełnieniem spoin zaprawą cementowo-piaskową
- 3. Istniejący krawężnik betonowy 20x30 cm
- 4. Istniejący ściek z kostki betonowej gr 8 cm

OBIEKT:	Przebudowa istniejącego chodnika na ciąg pieszo-rowerowy Droga krajowa nr 5 m. Augustów o Gmina Rydzyna Km 276+109 - 276+860
INWESTOR :	Generalna Dyrekcja Dróg Krajowych i Autostrad Oddział w Poznaniu ul. Siemiradzkiego 7a 60 - 763 POZNAŃ Gmina Rydzyna ul. Rynek 1, 64-130 Rydzyna
KREŚLIŁ:	inż. Tomasz Wydrzyński
PROJEKTANT:	inż. Kazimierz Rózcza upr. Nr 787/85/Lo