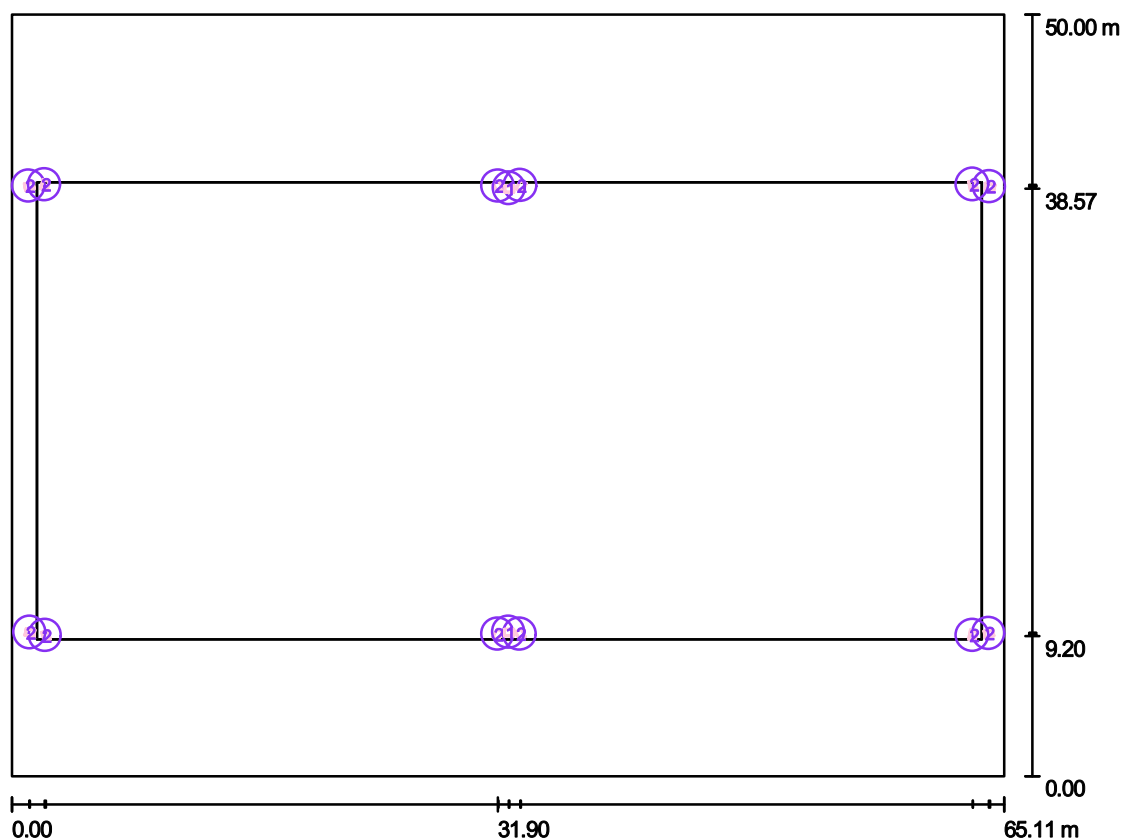


LUXMEDIA POLAND Sp.z o.o.
ul. Goździkowa 6 60-175 Poznań

Edytor mgr inż. Paweł Kurto
Telefon +48 513 007 565
faks
e-Mail pkurto@lxpol.eu

Boisko do piłki nożnej / Oprawy (plan rozmieszczenia)

Skala 1 : 466

Wykaz opraw

Nr.	Ilość	Etykieta
1	2	GrupaIndal ZEUS IZX-A - MH-T-E40 250 W
2	12	GrupaIndal ZEUS IZX-A - MH-T-E40 400 W