
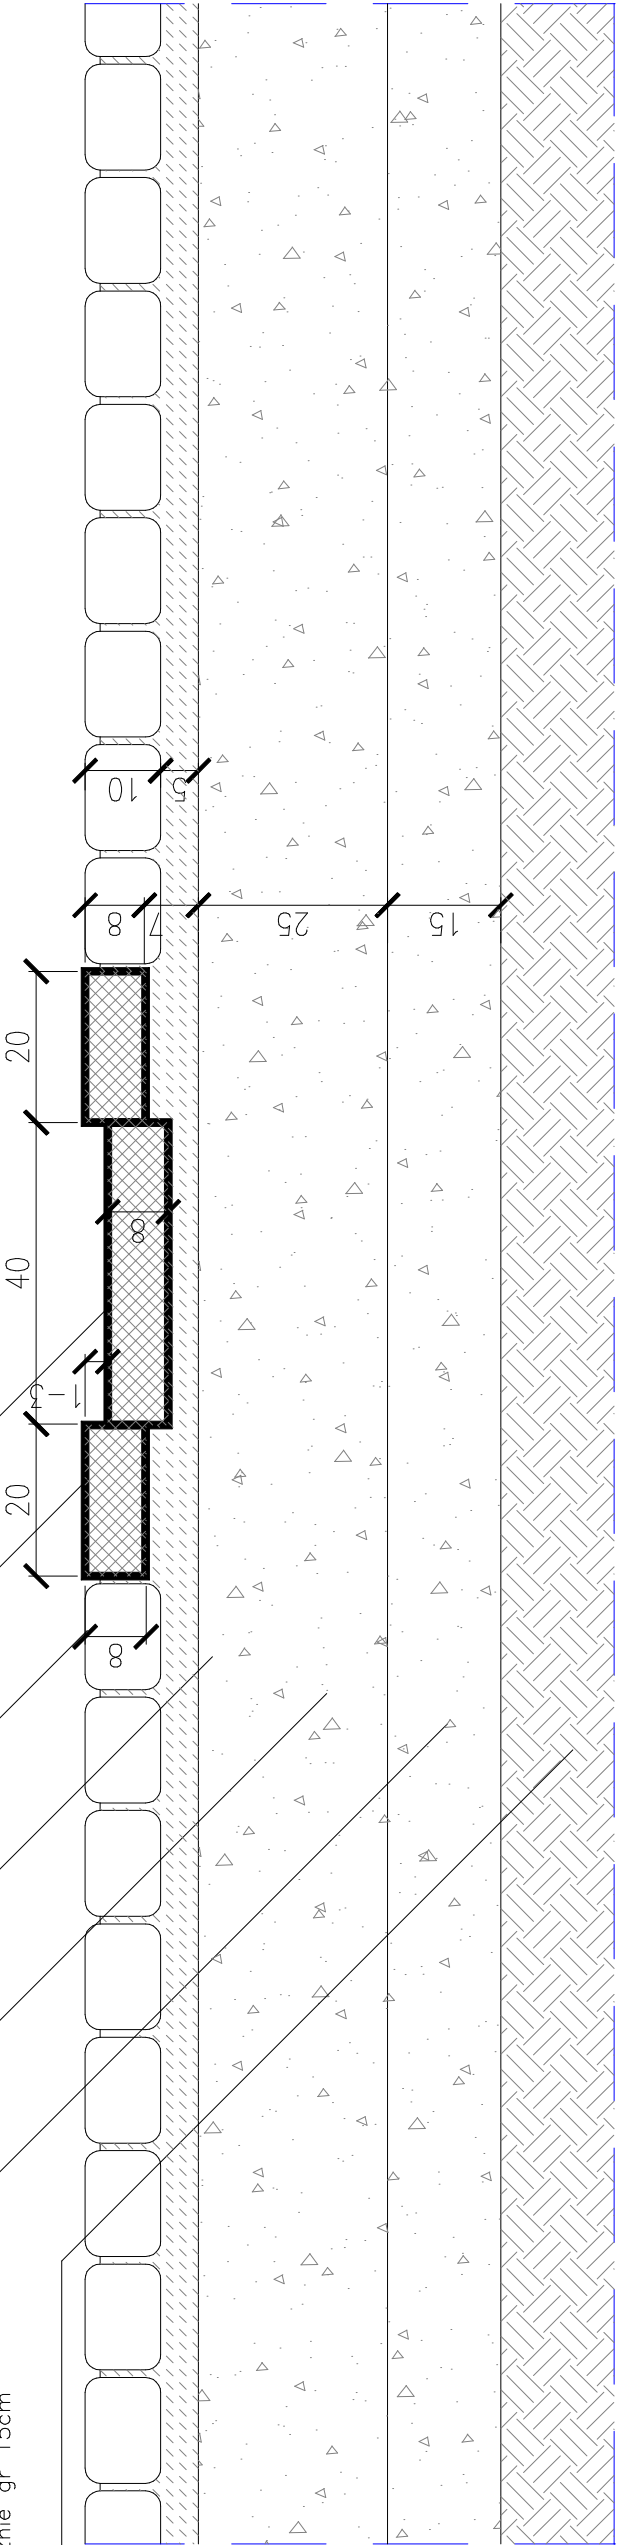


- Rynsztok—plyta chodnikowa—granitowa
szlifowana, fazowana gr 8cm
- Plyta chodnikowa—granitowa
plamieniowana, fazowana gr 8cm
- Kostka granitowa obtaczana 10x10x10
- Podsypka cementowo—piaskowa 5cm
- Podbudowa z kruszywa łamanego fr.0/31,50mm
zagszczazana mechanicznie gr 25cm
- Warstwa odcinająca z kruszywa naturalnego fr.0/31,50mm
zagszczazana mechanicznie gr 15cm
- Grunt rodzimy

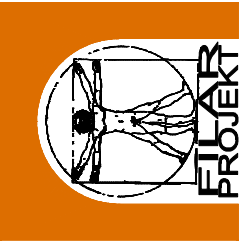

	64-100 Leszno, ul. Lipowa 32/1 tel. 607 434 329
rysunek: ŚCIEK CENTRALNY	
temat: NAWIERZCHNIA RYNKU	
adres: 64-130 Rydzyna Rynek	
skala: 1:10	data: kwiecień 2011 r.
projektant: arch. M.Michalak upr.522834o	
asystent: tb.W.Trybuszewski upr.1251884o	