


RZUT PARTERU- INWENTARYZACJA

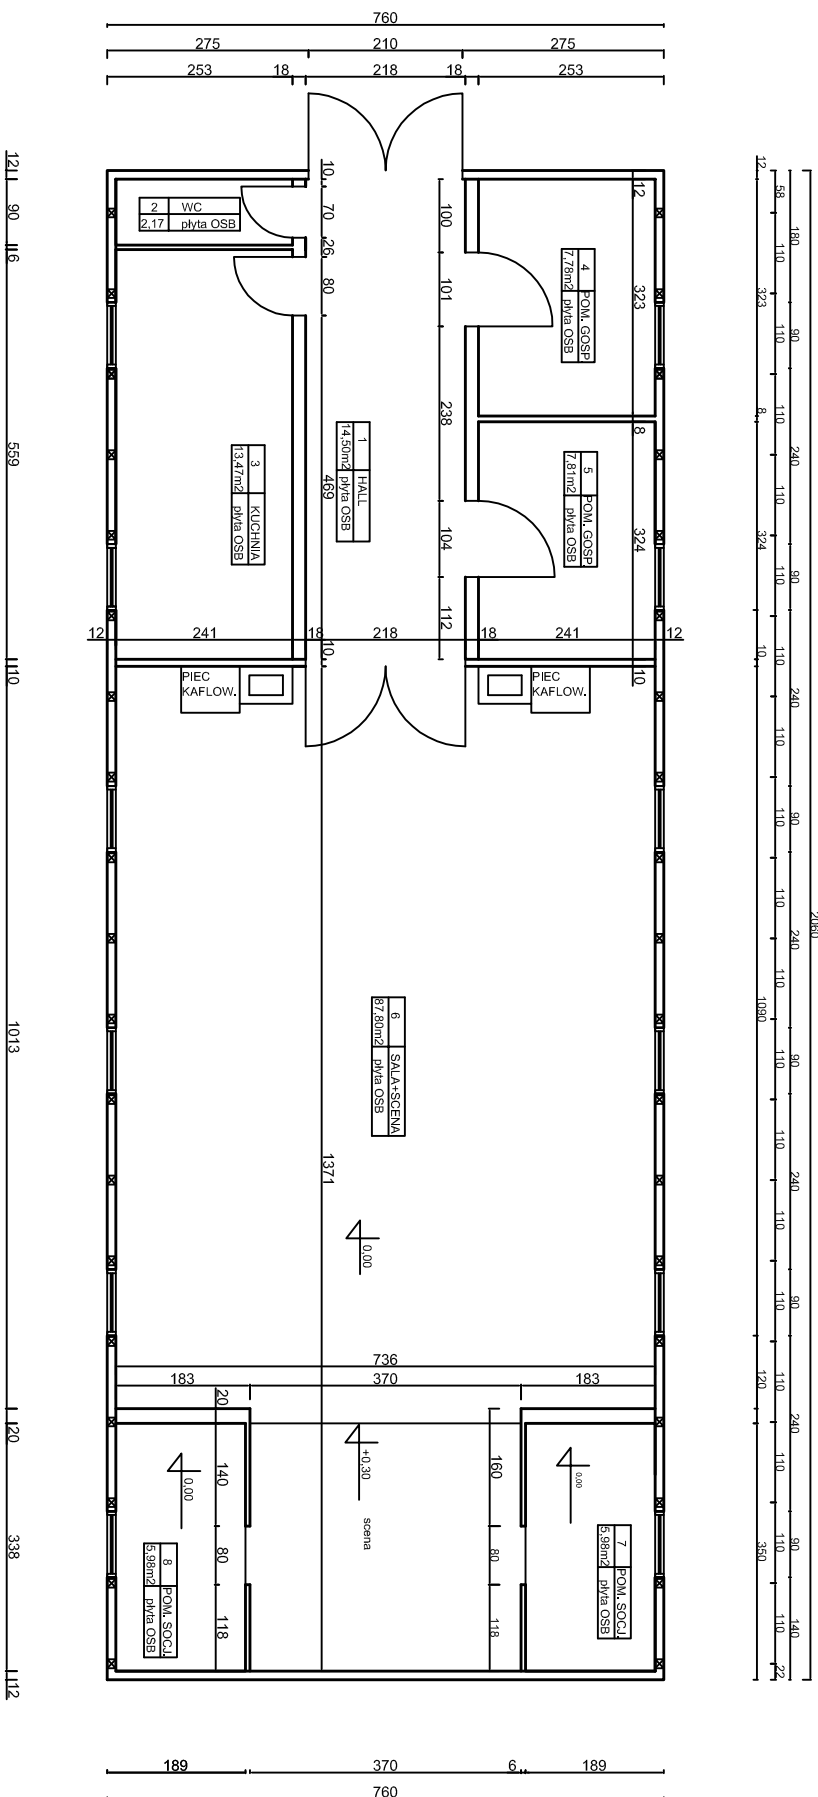

NAZWA OBIEKTU:	Świetlica wiejska
ADRES OBIEKTU:	Lasotki, dz. nr 38/1
INWESTOR:	Gmina Rydzyna
RYSONER:	RZUT PARTERU- INWENTARYZ.
PROJEKTANT MGR INŻ. PIOTR JAROSZCZUK	NR RIS. 1
opr. proj. MKP/0187/BOOK/06	DATA: 09.2012
OPRACOWAŁ MGR INŻ. DARIUSZ MUSZAŁSKI	