


ELEWACJE BOCZNE- INWENTARYZACJA

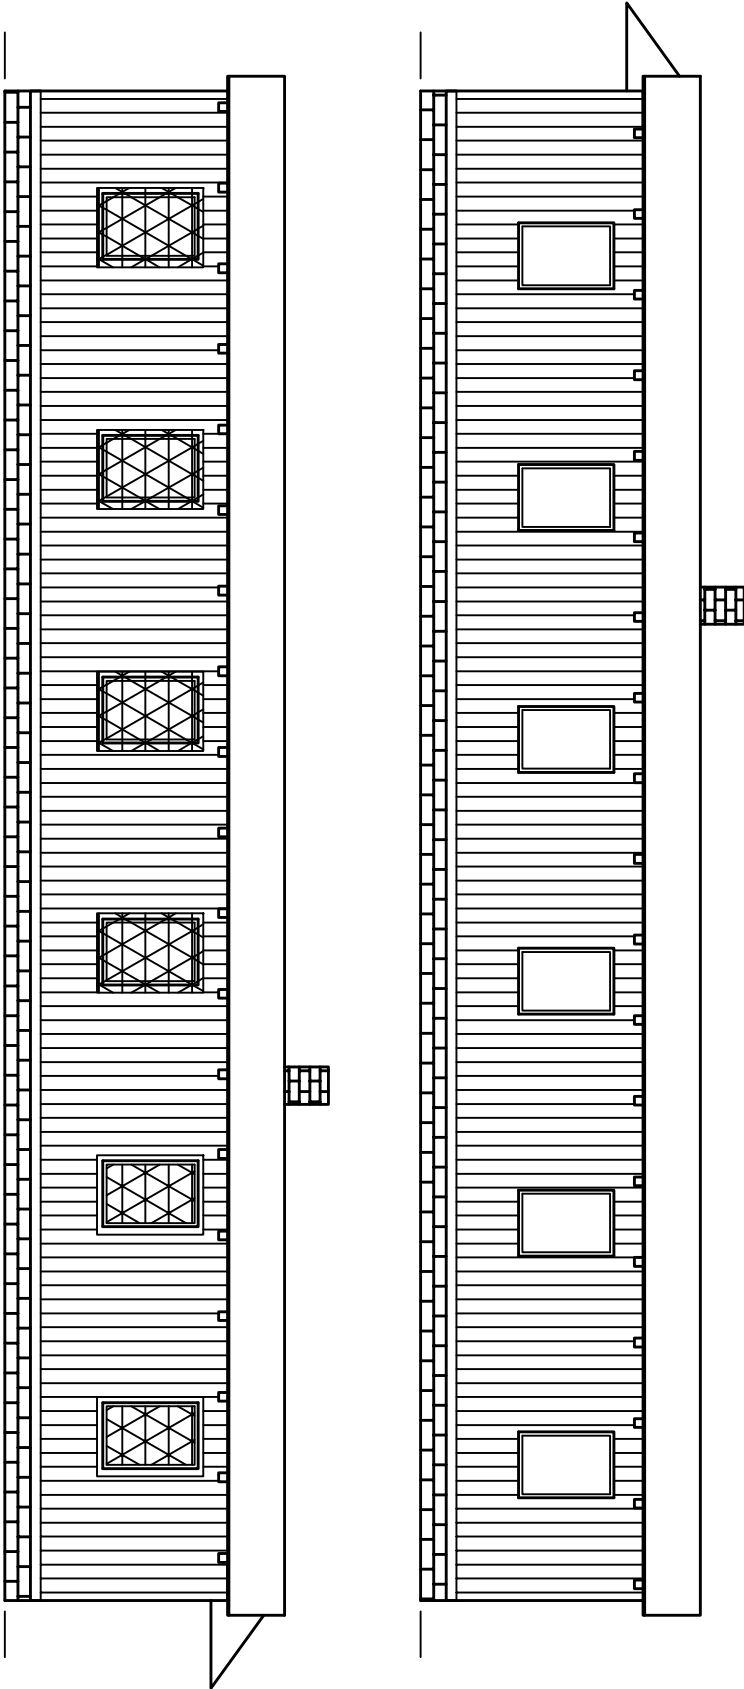

NAZWA OBIEKTU: <b>Świetlica wiejska</b>	
ADRES OBIEKTU: <b>Lasotki, dz. nr 38/1</b>	
INWESTOR: <b>Gmina Rydzyna</b>	
RYSONER: <b>ELEWACJE BOCZNE - INWENTARYZACJA</b>	SKALA: <b>1:100</b>
PROJEKTANT MGR INŻ. PIOTR JAROSZCZUK upr.proj. MKP/0187/BOOK/06	NR FIS. <b>5</b>
OPRACOWAŁ MGR INŻ. DARIUSZ MUSZAŃSKI	DATA: <b>09.2012</b>