
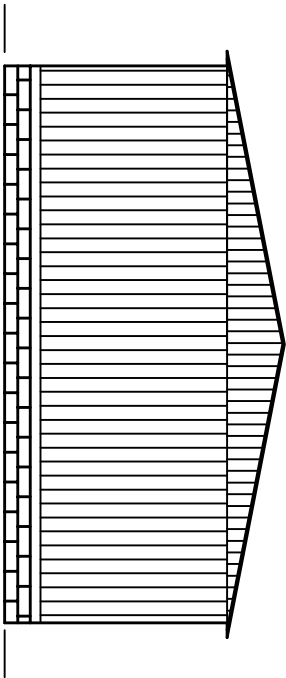


ELEWACJA WEJŚCIOWA I TYLNA- INWENTARYZACJA

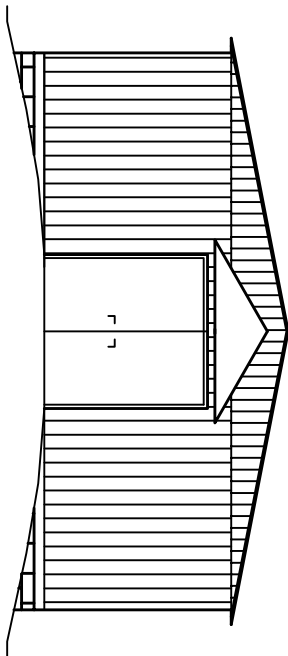

NAZWA OBIEKTU: Świetlica wiejska	
ADRES OBIEKTU: Lasotki, dz. nr 38/1	
INWESTOR: Gmina Rydzyna	
RYSONER: ELEWACJA FRONTOWA I TYLNA - INWENTARYZACJA	SKALA: 1:100
PROJEKTANT MGR INŻ. PIOTR JAROSZCZUK upr.proj. MKP/0187/BOOK/06	NR FIS. 4
OPRACOWAŁ MGR INŻ. DARIUSZ MUSZAŃSKI	DATA: 09.2012