



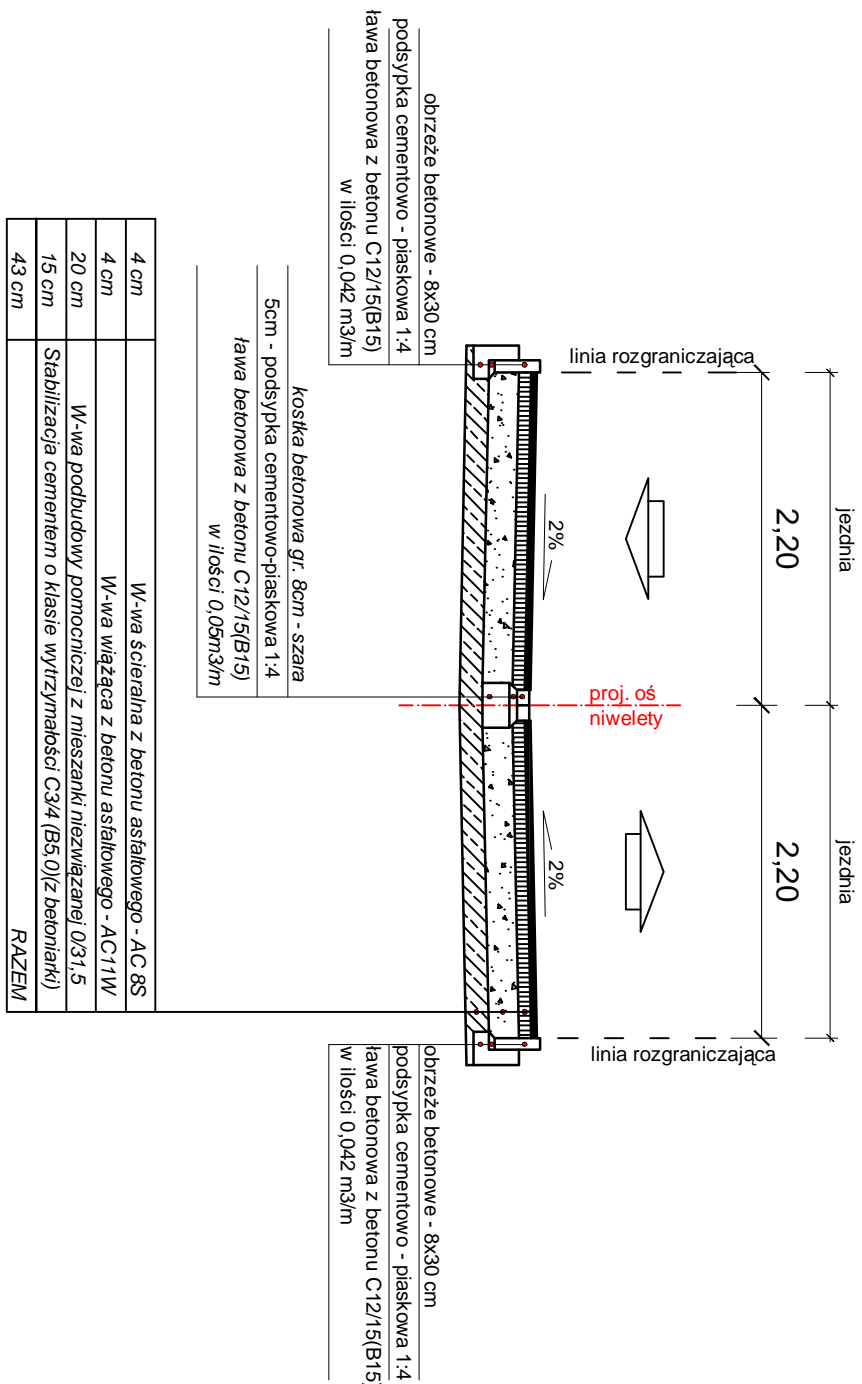

Przekrój normalny - ul. Dembowskiego

km od 0+147,00 do 0+202,87

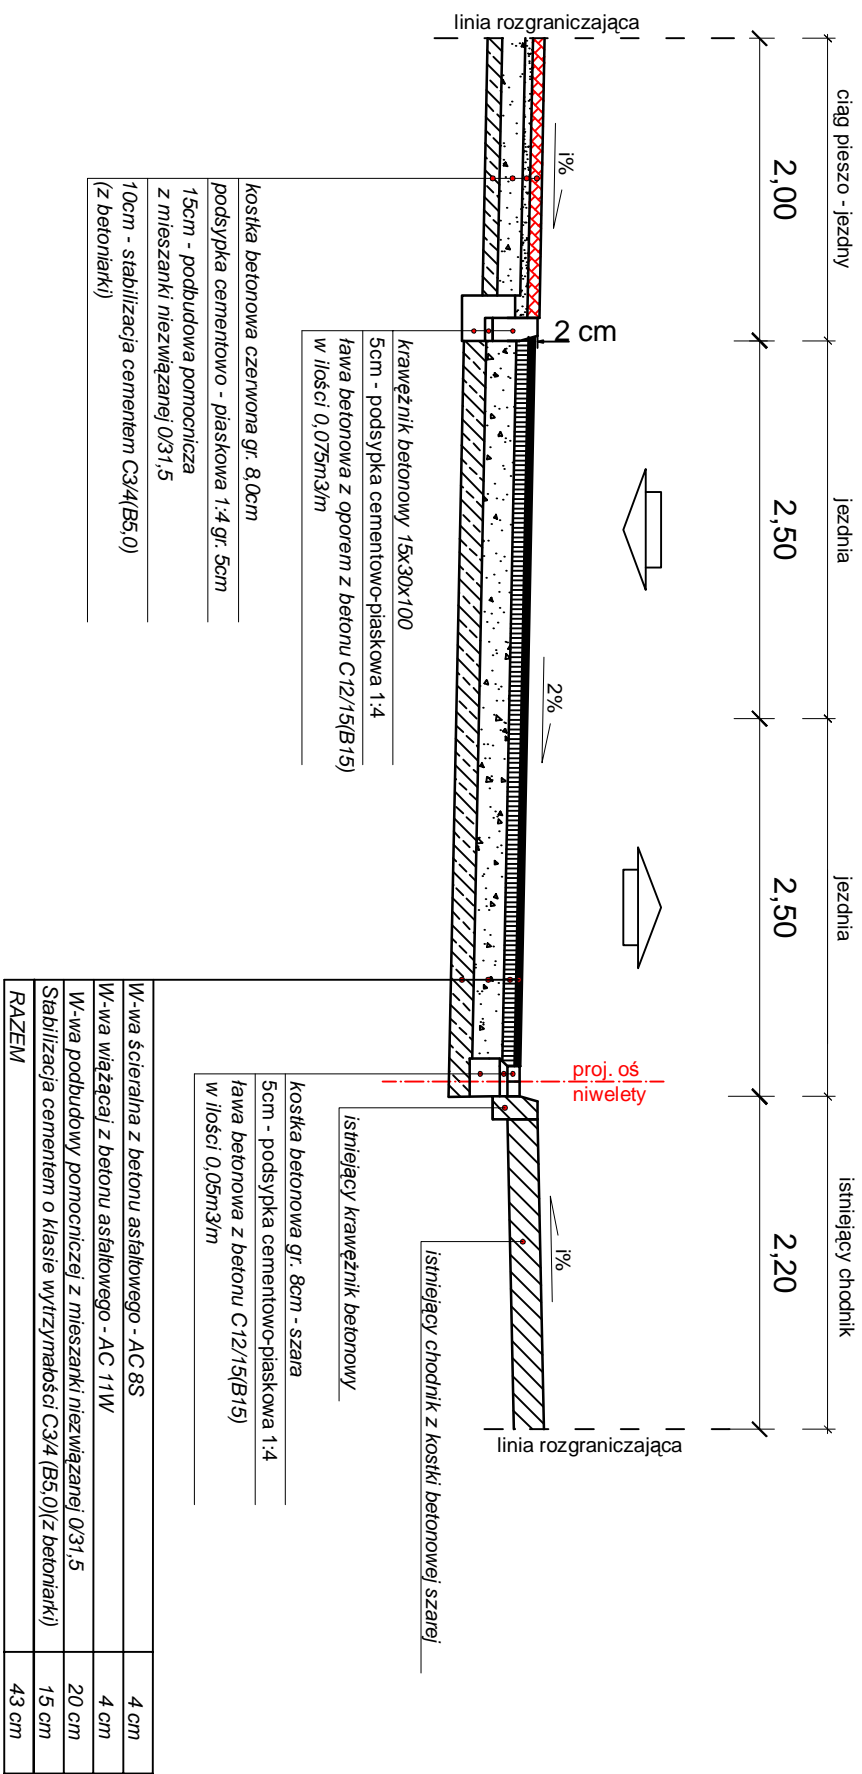

Zakład Projektowo - Usługowy
"TITAN"
64-100 Leszno, ul. Rejtana 40/4

Temat	Przebudowa nawierzchni ulicy Dembowskiego wraz z remontem sieci istniejącej kanalizacji deszczowej w m. Rydzyna			
Rodzaj opracowania	PRZEKROJE NORMALNE			
Stanowisko	Nazwisko	Data	Podpis	Nr rysunku 4 Skala 1 : 50
Projektant:	mgr inż. Wiesław Furmaniak	05.2013		
Sprawdzający:	inż. Wojciech Rajewski	05.2013		
Asystent projektanta:	mgr inż. Wojciech Furmaniak	05.2013		