


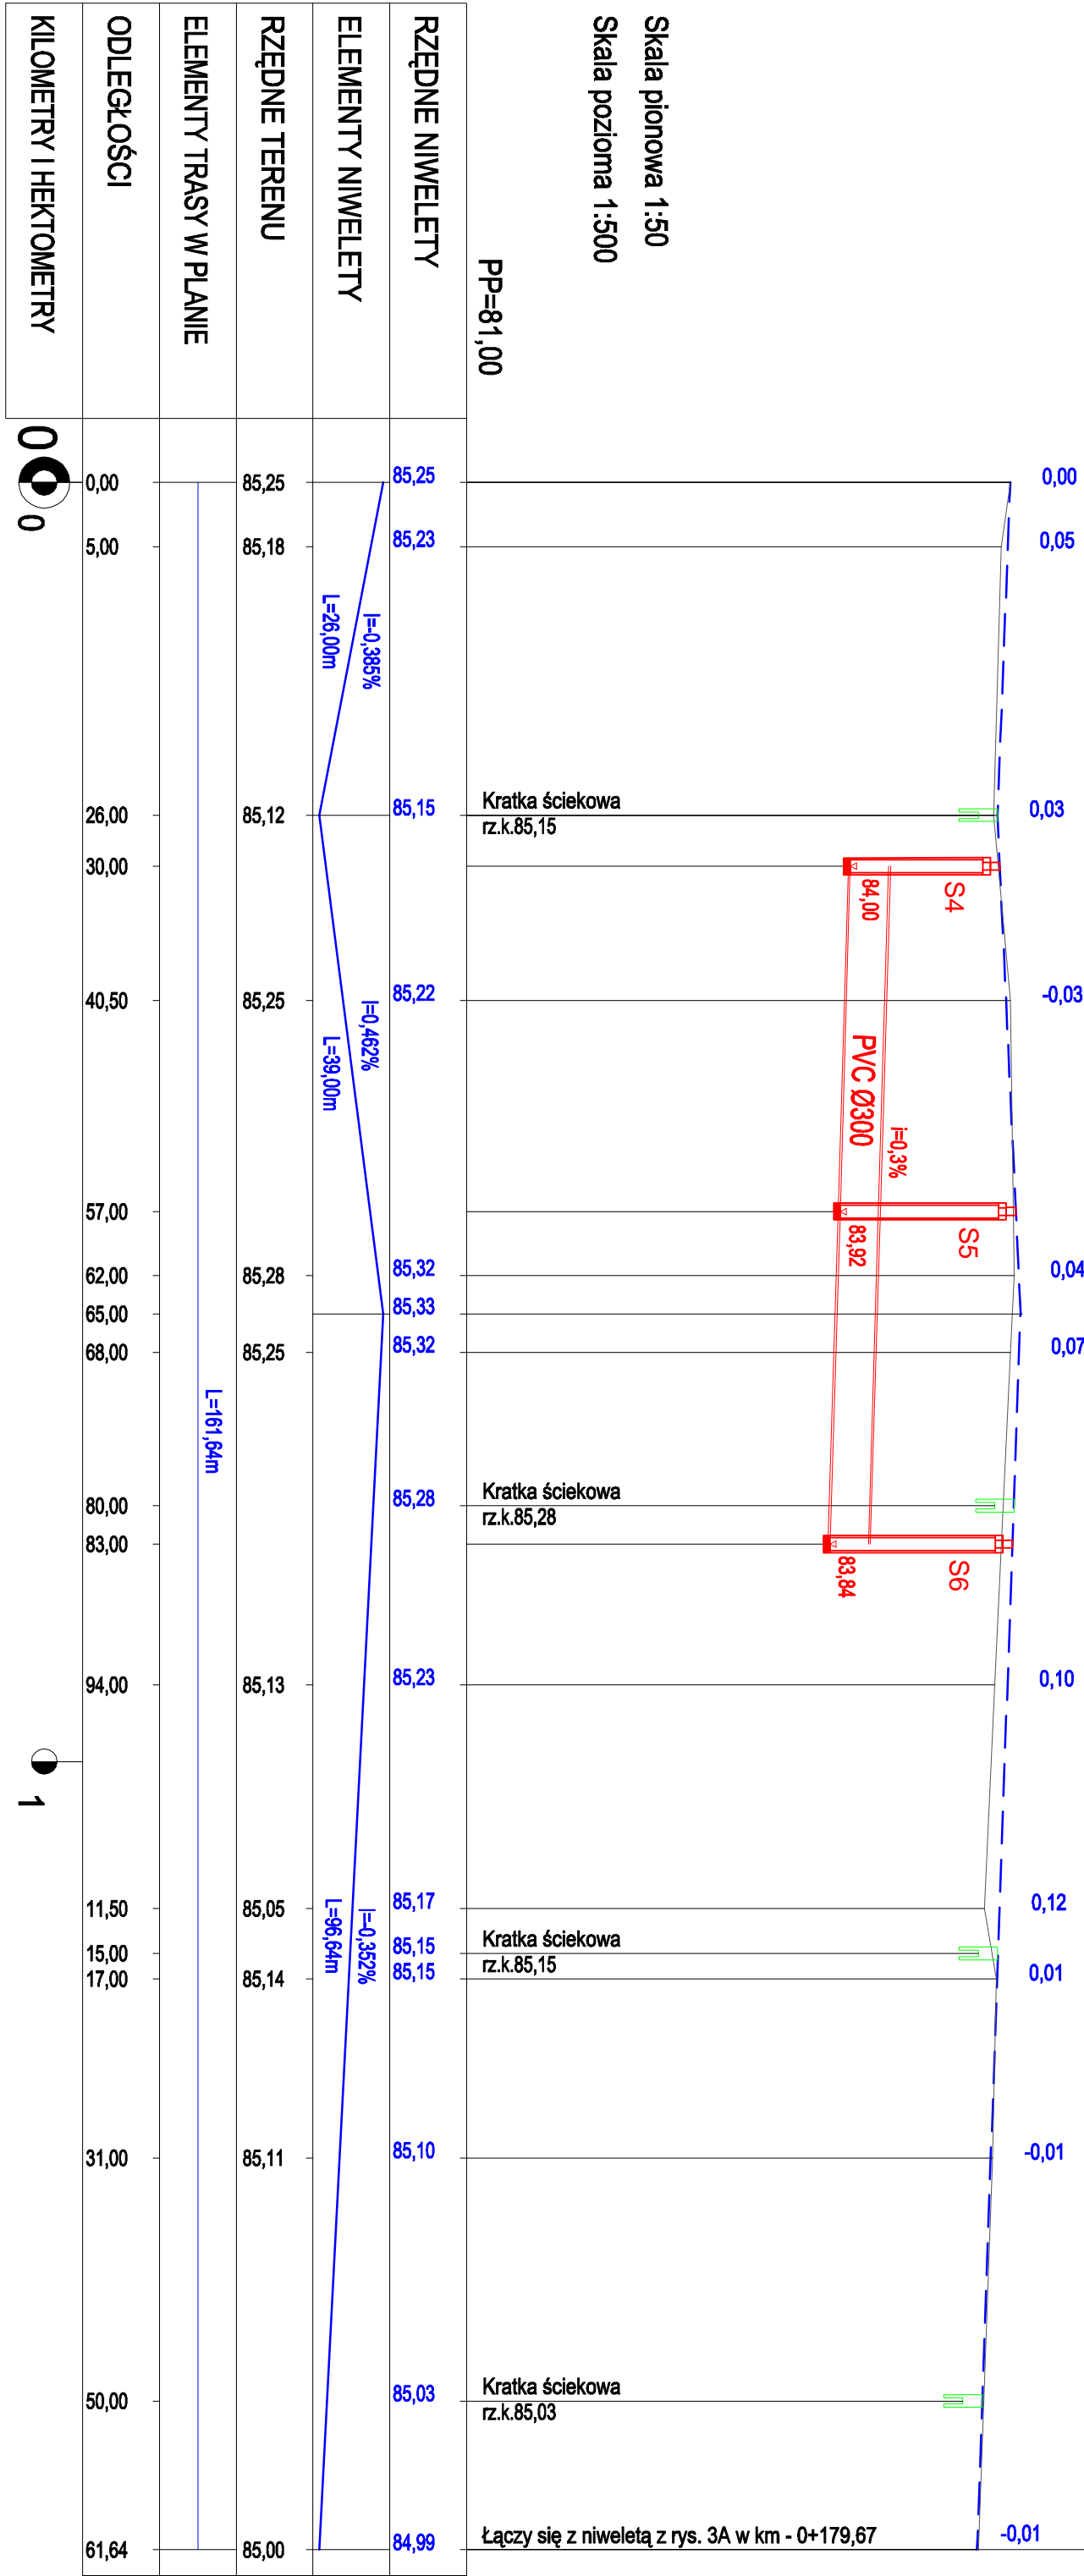

PRZEKRÓJ

PODŁUŻNY nr 2

ul. Tylna



Legenda:

- Niweleta ścieku
- Profil terenu
- Projektowana kanalizacja deszczowa
- Proj. studnie kanalizacji deszczowej
- Proj. wpusty uliczne

Zakład Projektowo - Usługowy "TITAN"					
64-100 Leszno, ul. Rejtana 40/4					
Tytuł			Przebudowa ulicy Tylniej w Rydzynie, gmina Rydzyna		
Rodzaj opracowania			PRZEKRÓJ PODŁUŻNY nr 2		
Stronisko	Nazwisko	Data	Projekt	Nr rysunku	
Projektant :	mgr inż. Wiesław Furmaniak	12.2013		3B	
Sprawdzający:	mgr. inż. Wojciech Furmaniak	12.2013		Skala	
				1 : 500	