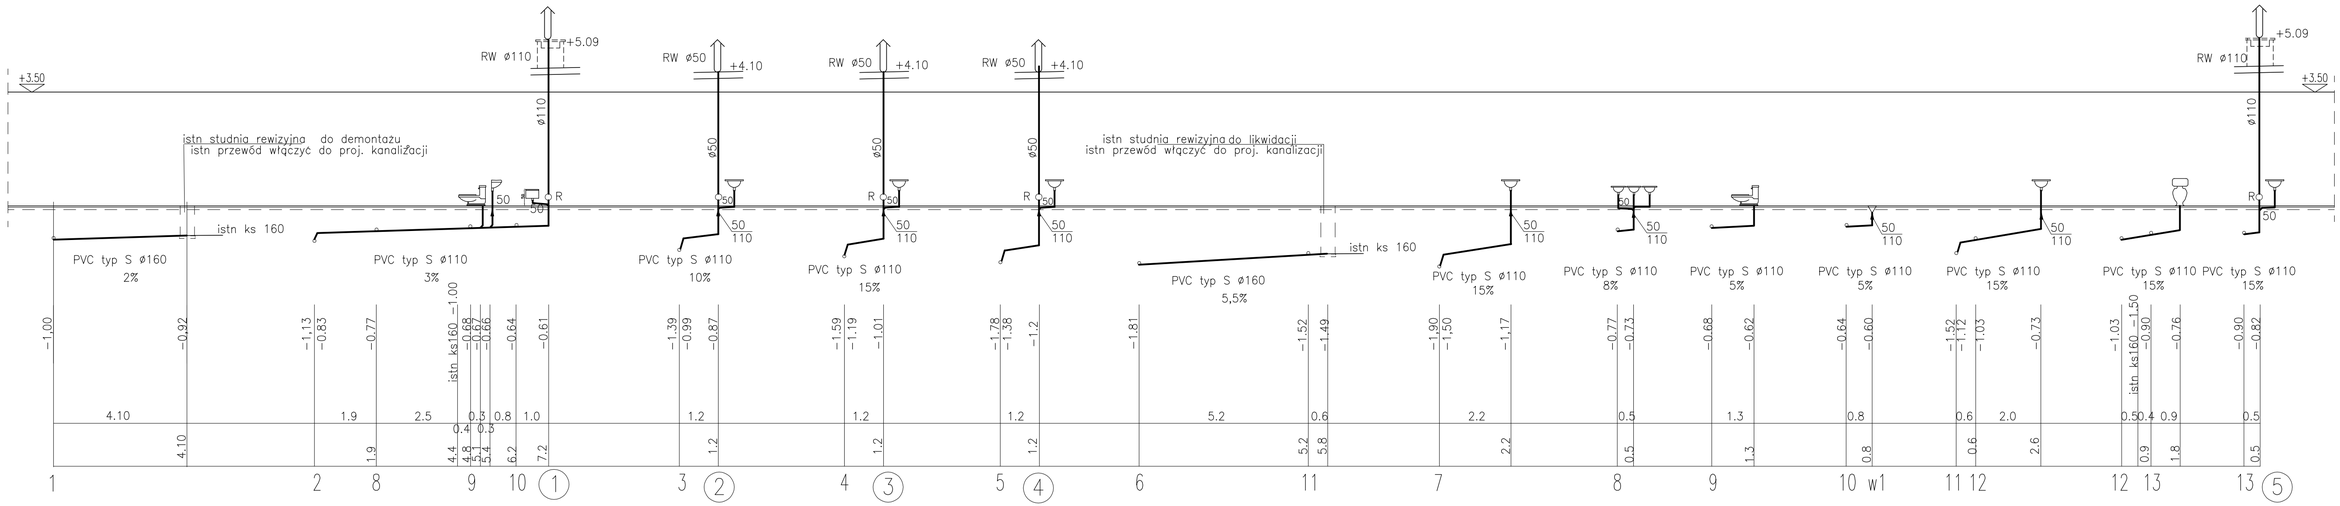

ETAP SE PROJEKT	ES-PE PROJEKT Biuro Inżynierskie Piotr Skrzypczak tel: 502-261-421 e-mail: piotr.skrzypczak@op.pl.fm adres: Kiełczewo ul. Polna 10, 64-000 Kościan	
TEMAT	PRZEBUDOWA Z ROZBUDOWĄ SZKOŁY PODSTAWOWEJ W DĄBCZU	
ADRES INWESTYCJI	64-130 Rydzyna, ul. Dąbcze 82; działka nr 213	DATA 09.09.2013
INWESTOR	URZĄD MIASTA I GMINY RYDZYNA 64-130 RYDZYNA, ul. RYNEK 1	SKALA 1:100
NAZWA RYS.	KANALIZACJA SANITARNA rozwinięcie	NR RYS. S-5
BRANŻA SANITARNA	PROJEKTANT: Barbara Lisiecka upr. proj.7/8/95/Lo/309/98Lo	
	SPRAWDZAJĄCY: Marek Lisiecki upr. proj. 9/98/Lo,163/90/Lo,7/8/95/Lo,1/2/98/Lo	