



GAZ

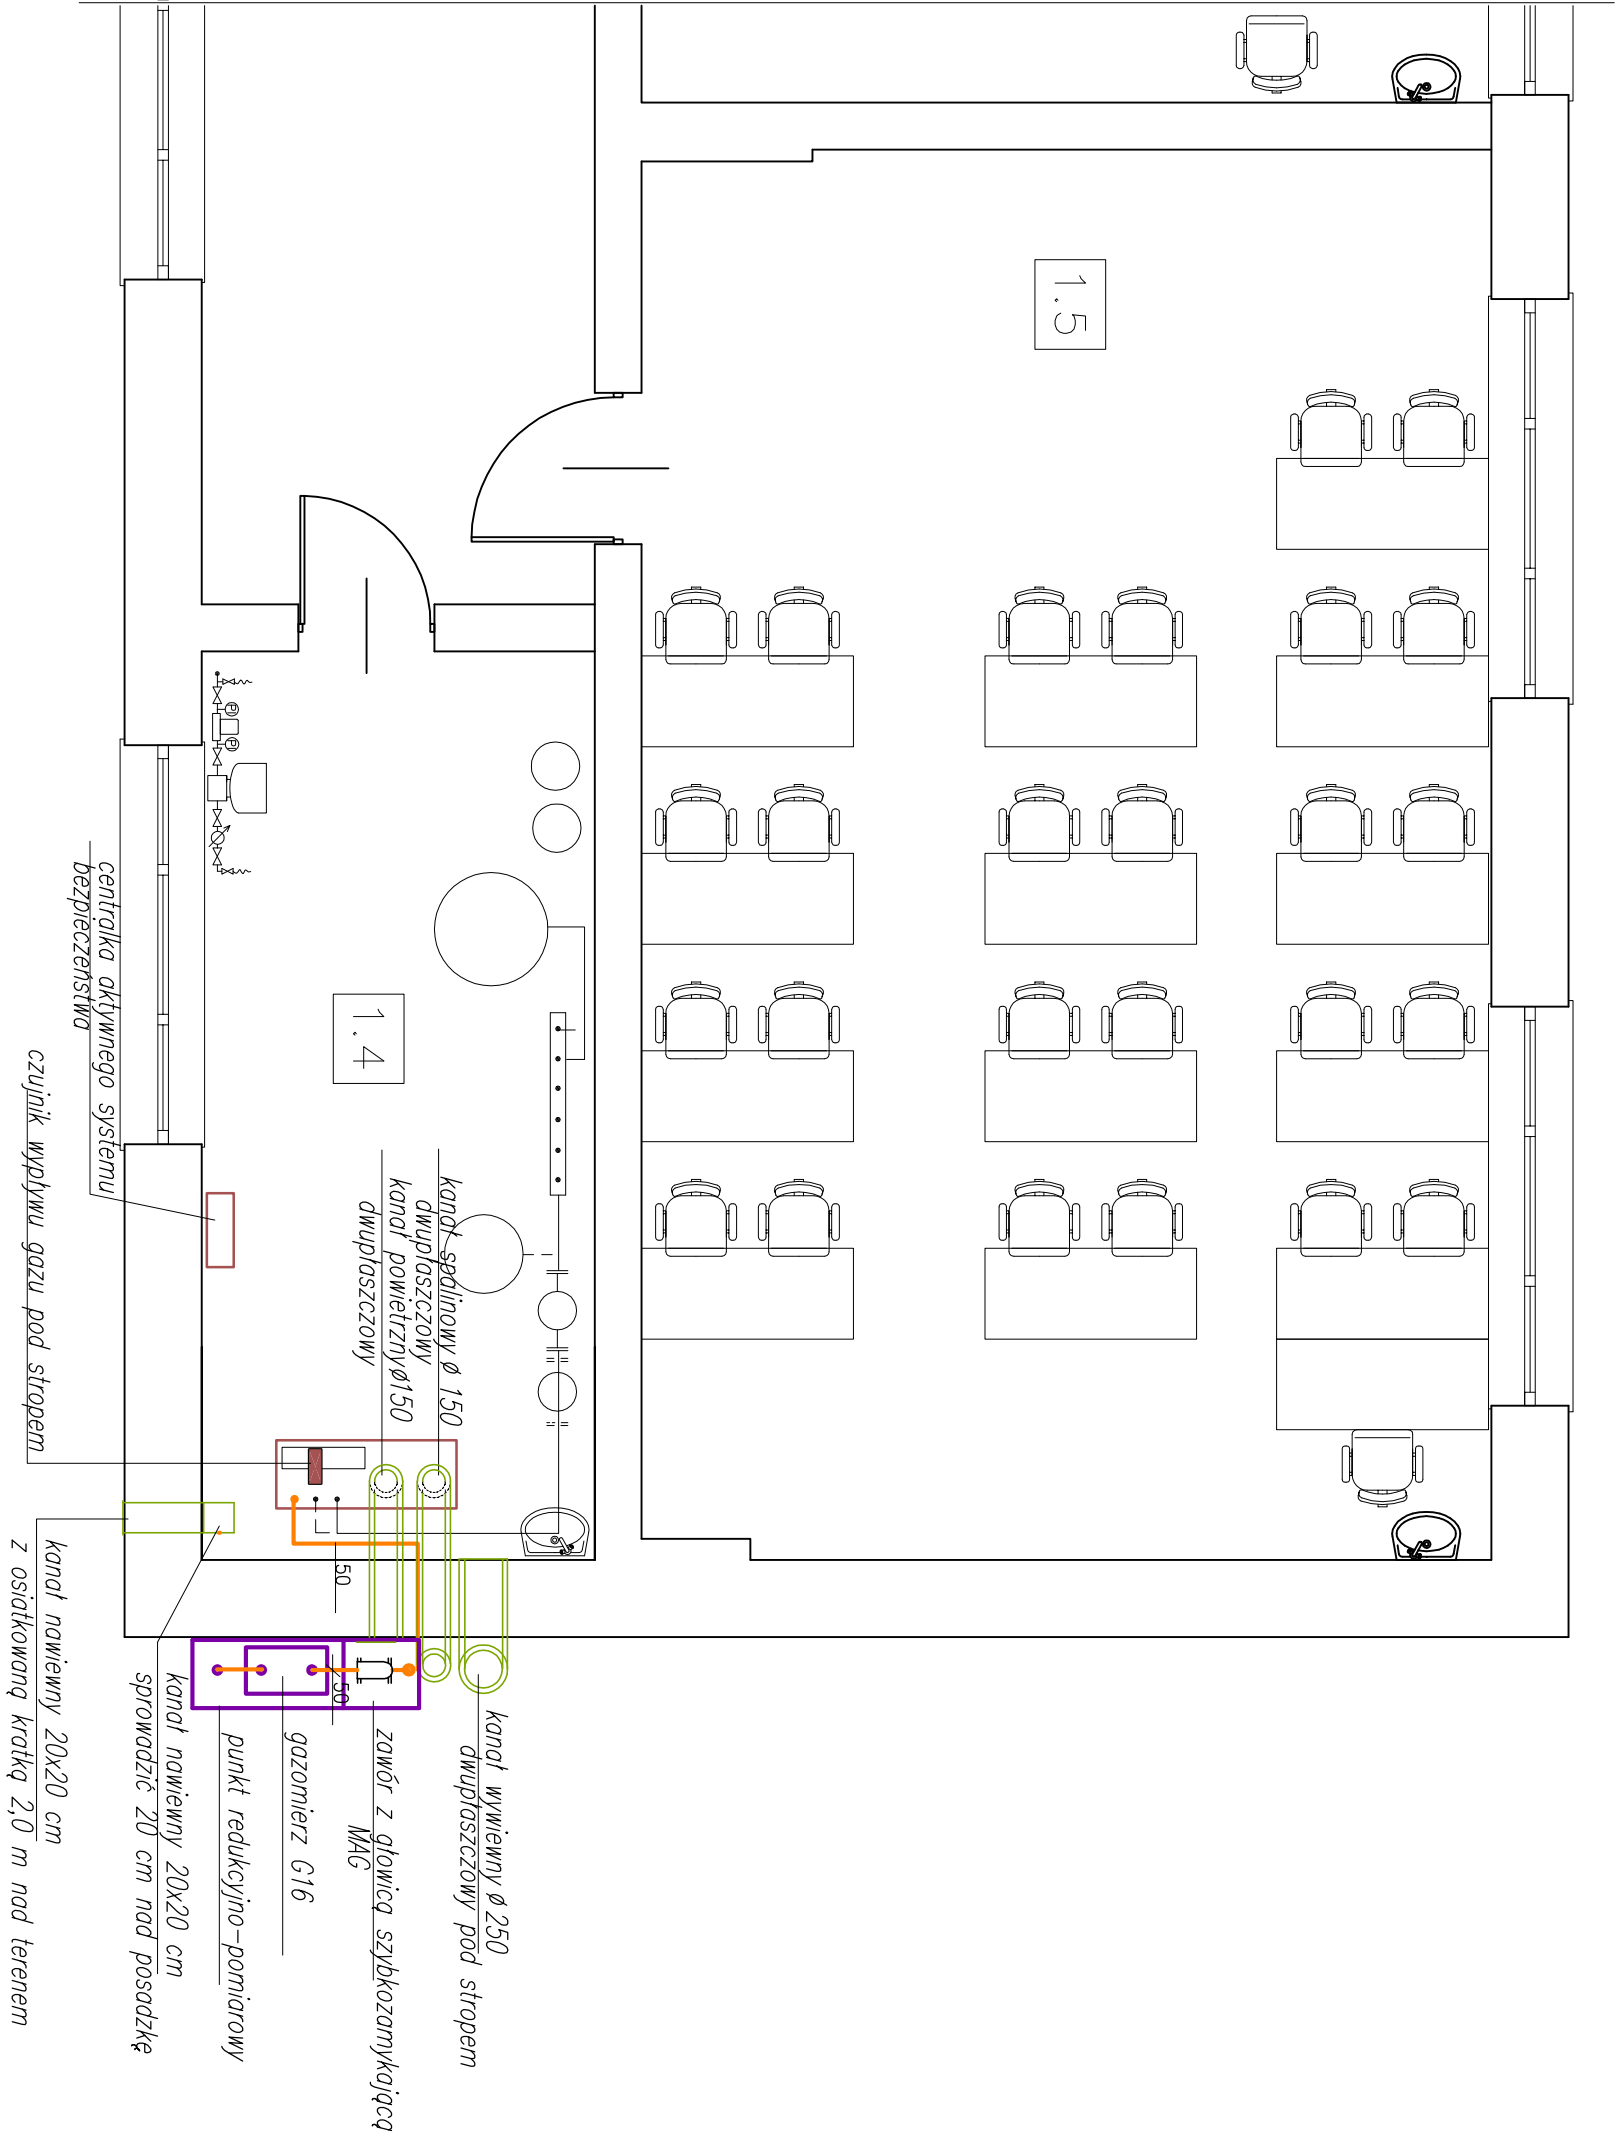

INSTALACJA WOD-KAN

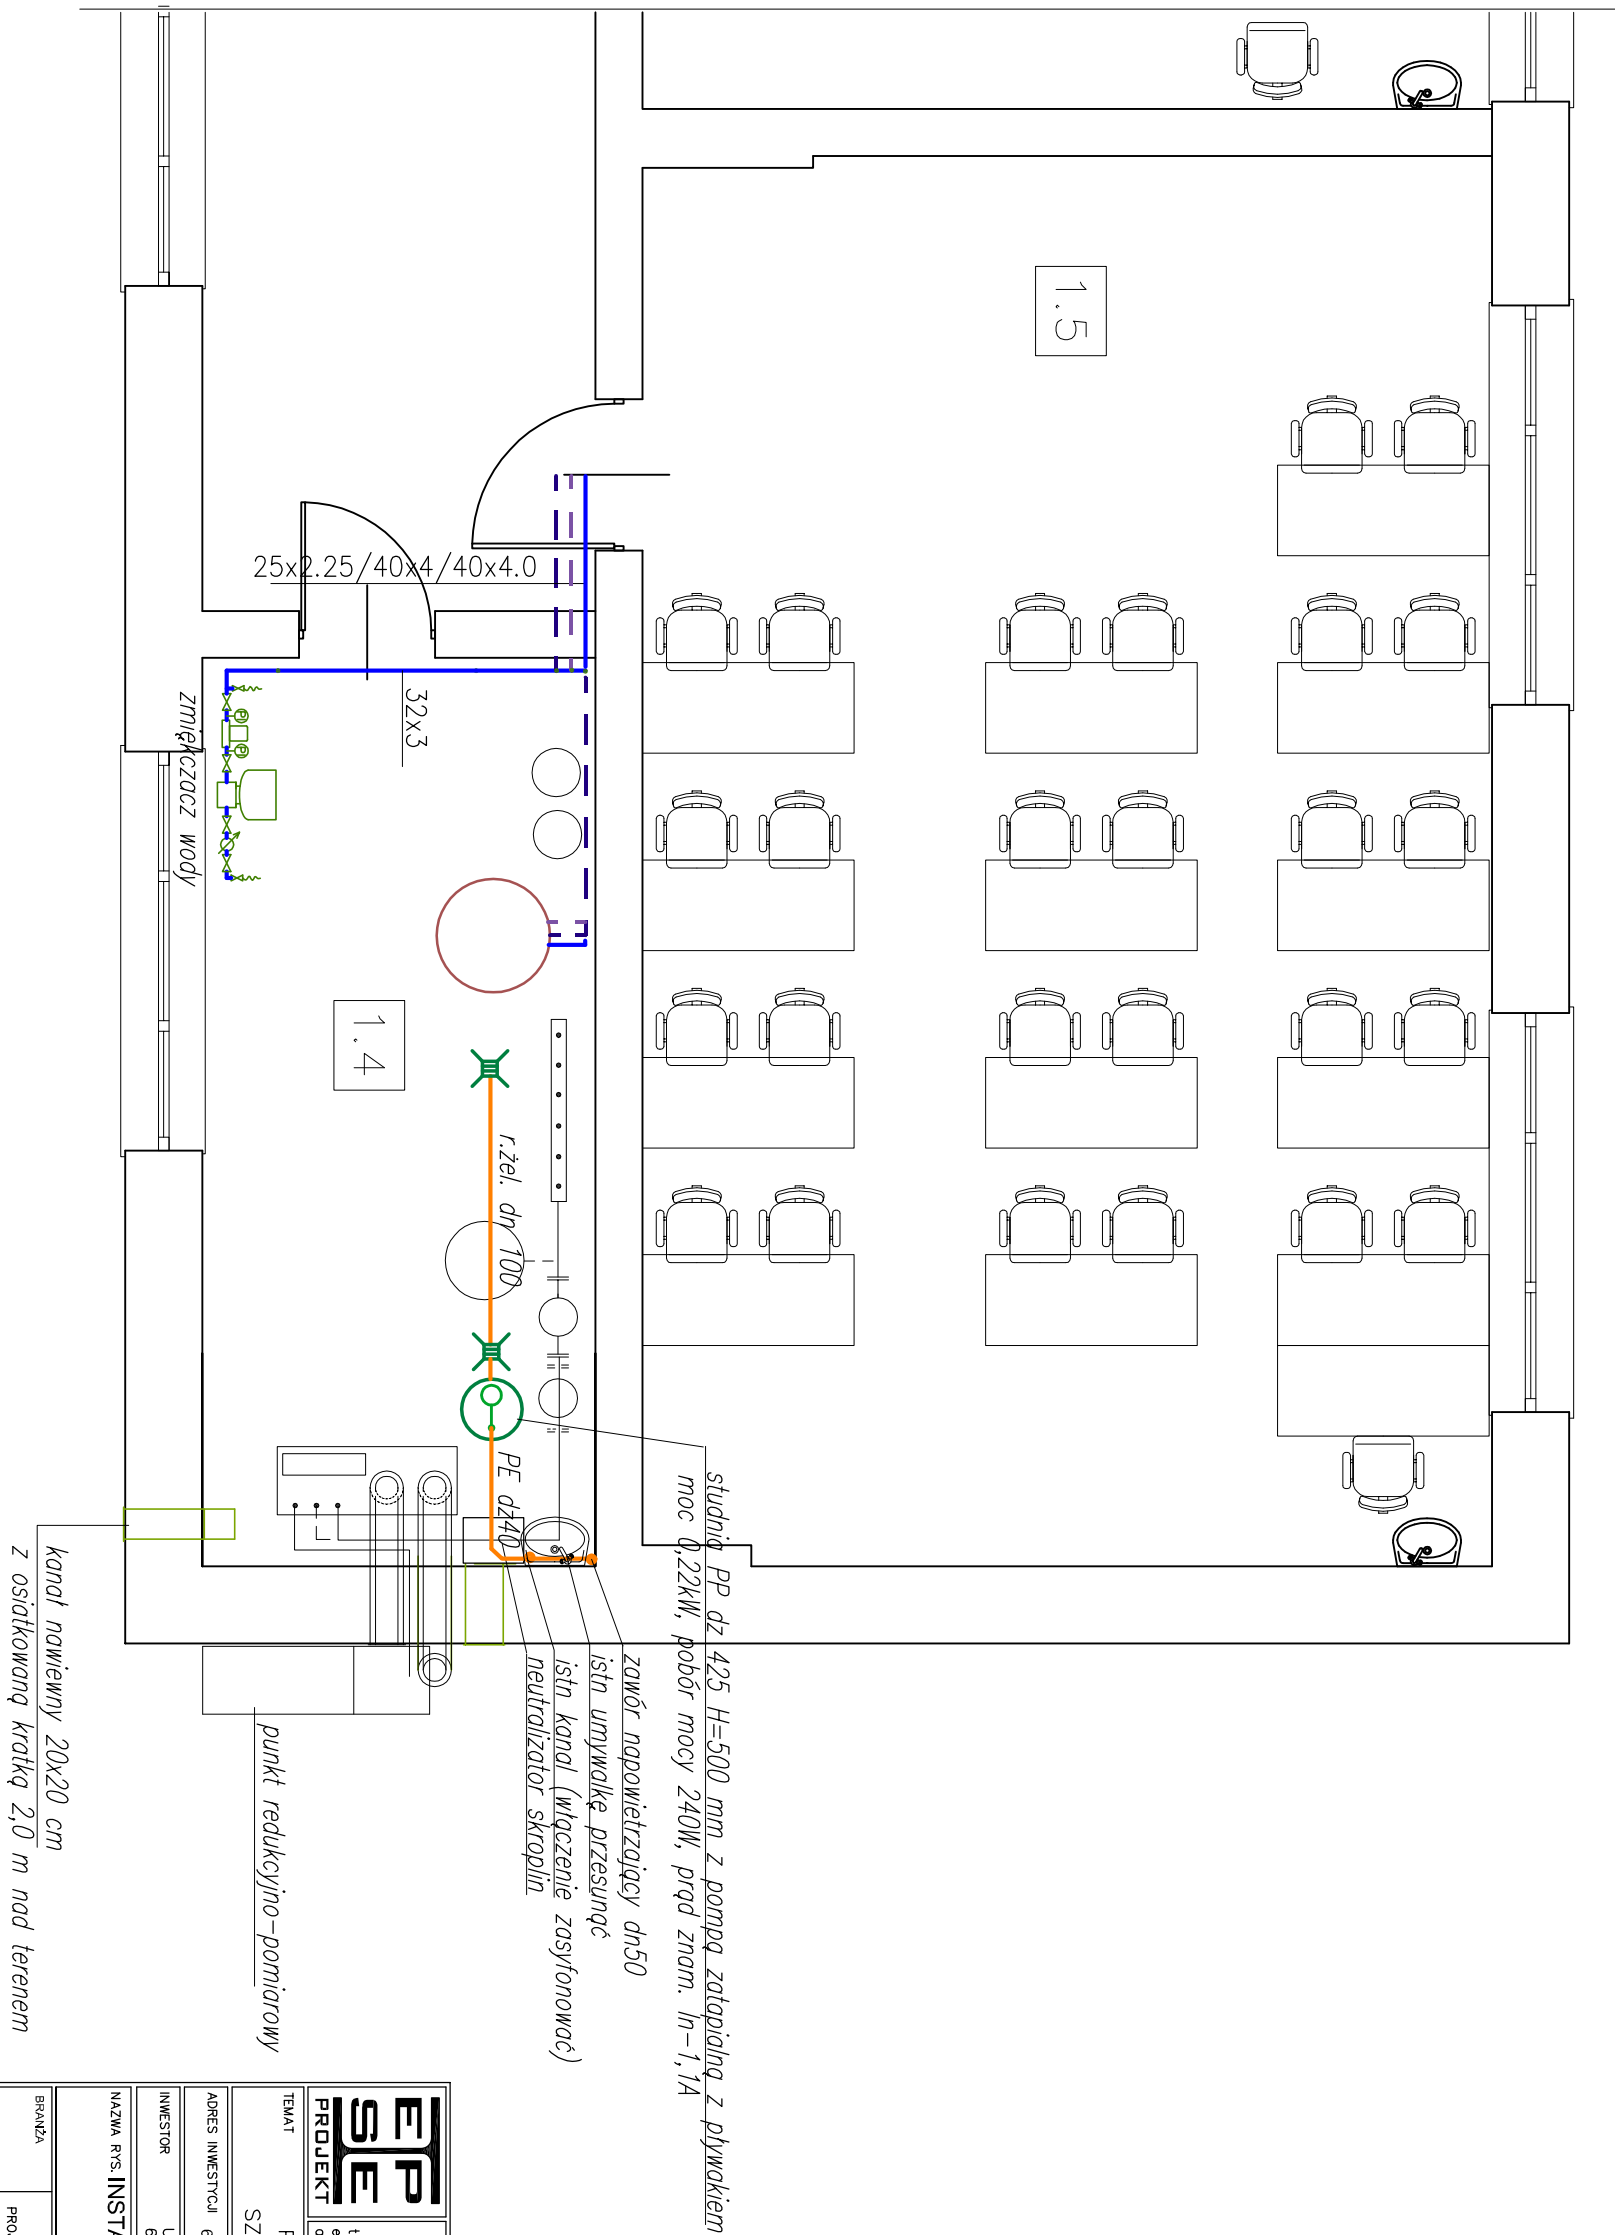

ES-PE PROJEKT Biurowo Inżynierskie Piotr Skrzypczak		ES-PE PROJEKT Biurowo Inżynierskie Piotr Skrzypczak	
ul. 502-503-401 e-mail: p.skrzypczak@es-pe.pl		ul. 502-503-401 e-mail: p.skrzypczak@es-pe.pl	
adres: Kiełczewo ul. Polna 10, 64-000 Kosów		adres: Kiełczewo ul. Polna 10, 64-000 Kosów	
TELAKT		PRZEBUDOWA Z ROZBUDOWĄ	
INWESTOR		SZKOŁY PODSTAWOWE W DĄBCZU	
ADRES INWESTYCJI		64-130 Rydzyna, ul. Dębce 82; działka nr 213	
INWESTOR		URZĄD MIASTA I GMINY RYDZYNIA	
NAZWA RYS.		INSTALACJA WOD-KAN, GAZU W KOTŁOWNI	
BRANŻA		SANITARNIA	
PROJEKTANT		Barbara Lisiecka	
SPRAWDZAJĄCY		Marek Lisiecki	
DATA		09.09.2013	
SKALA		1:50	
NR RYS.		S-11	