


Przekrój normalny

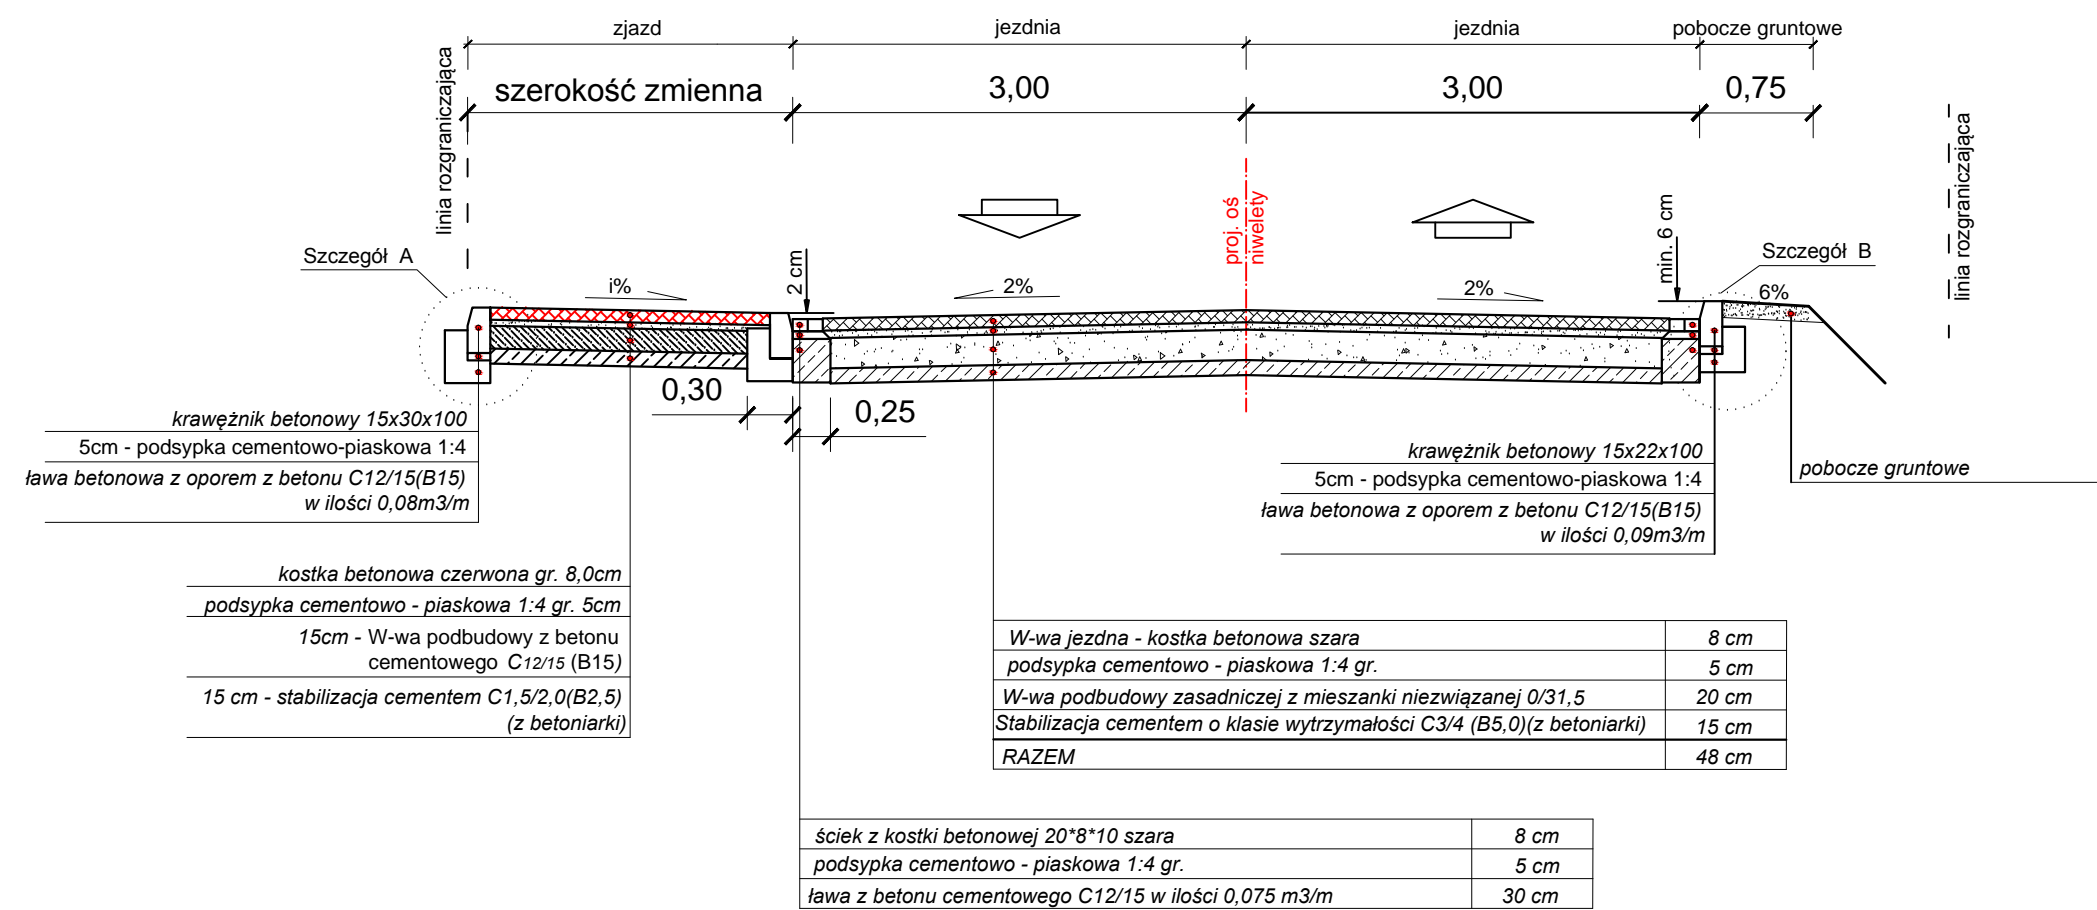

Zakład Projektowo - Usługowy  
"TITAN"  
64-100 Leszno, ul. Rejtana 40/4

Temat	Przebudowa odcinka drogi gminnej w miejscowości Kaczkowo.			
Rodzaj opracowania	PRZEKROJE NORMALNE			
Stanowisko	Nazwisko	Data	Podpis	3
Projektant:	mgr inż. Wiesław Furmaniak	09.2015		
Sprawdzający:	mgr inż. Wojciech Furmaniak	09.2015		Skala
				1 : 50