


Przekrój normalny konstrukcyjny

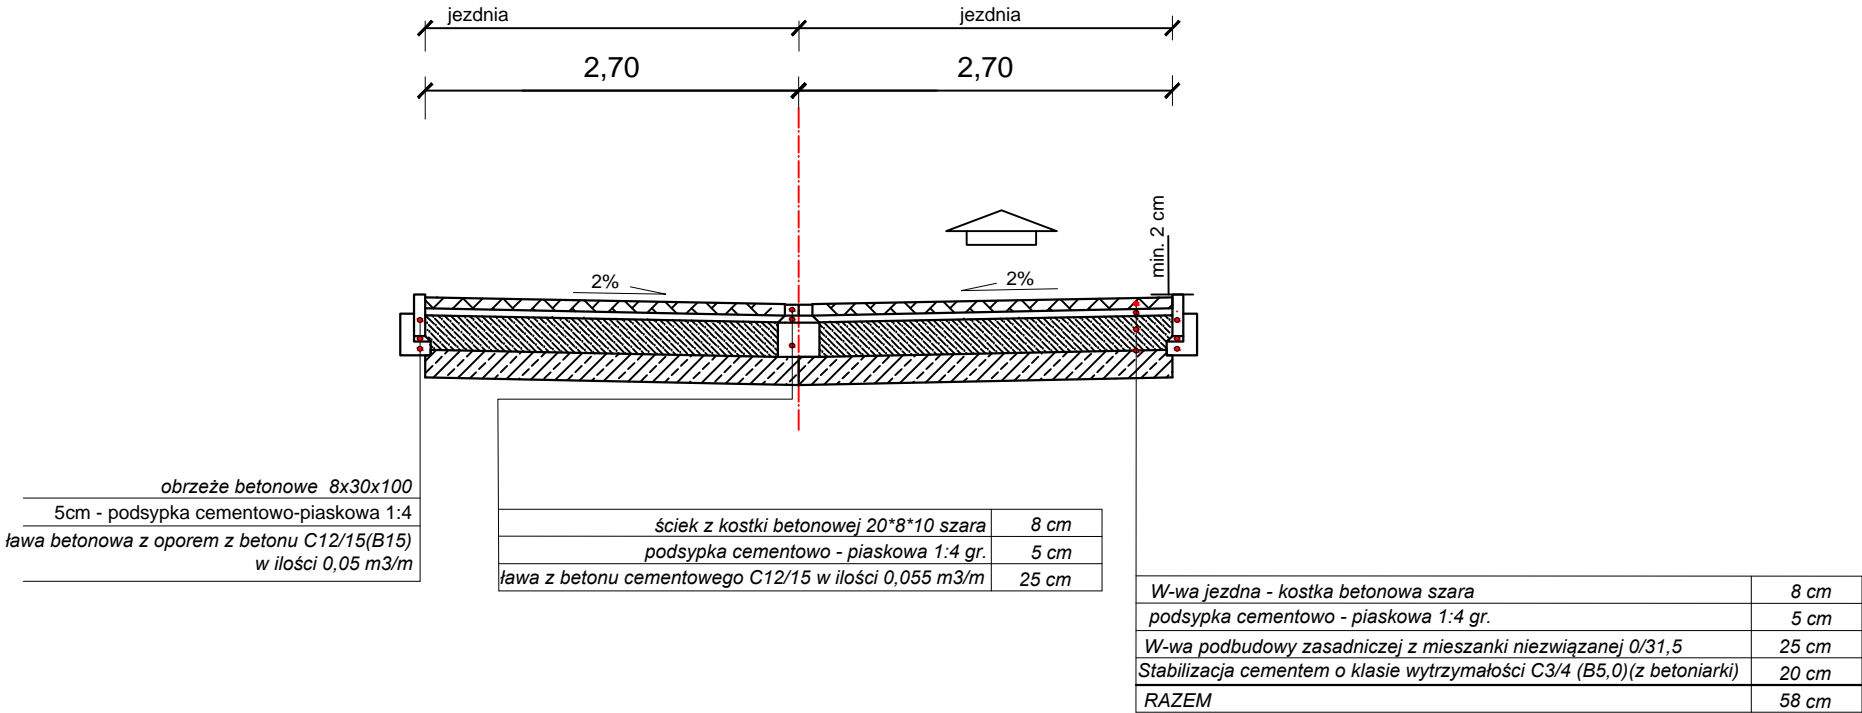

Zakład Projektowo - Usługowy "TITAN" 64-100 Leszno, ul. Rejtana 40/4				
Temat		Przebudowa drogi gminnej w miejscowości Dąbcze.		
Rodzaj opracowania		PRZEKRÓJ NORMALNY		
Stanowisko		Nazwisko	Data	Podpis
Projektant:		mgr inż. Wiesław Furmانيak	05.2016	
Sprawdzający:		mgr inż. Wojciech Furmانيak	05.2016	
				Nr rysunku
				3
				Skala
				1 : 50