


# Przekrój normalny konstrukcyjny

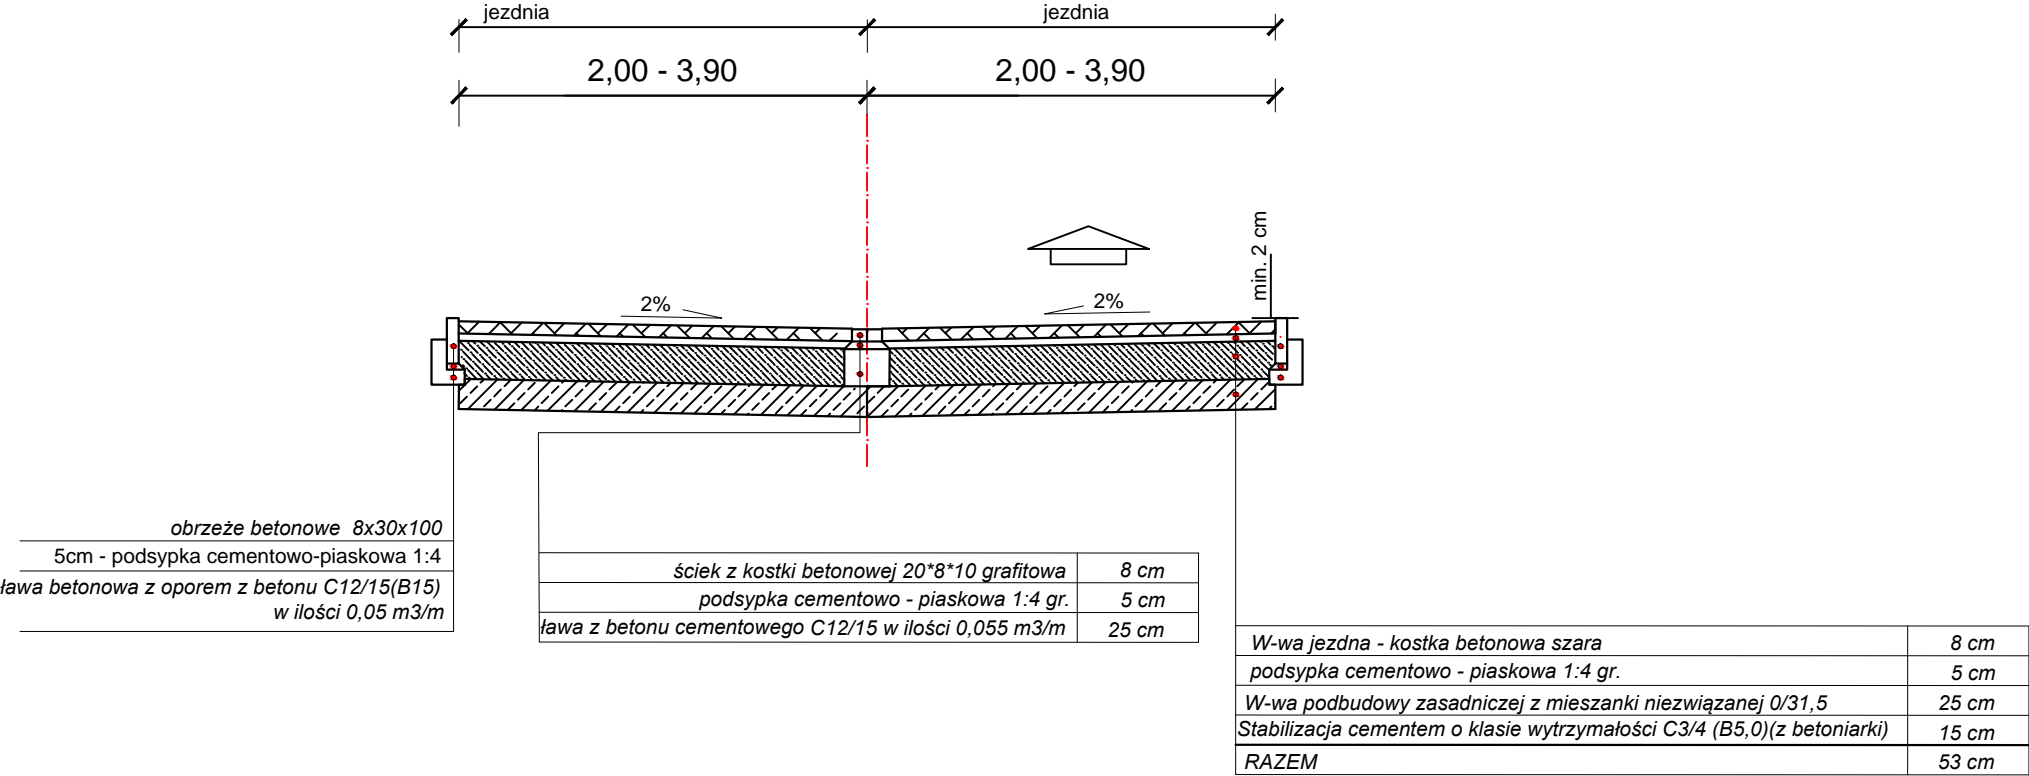

Zakład Projektowo - Usługowy "TITAN" 64-100 Leszno, ul. Rejtana 40/4				
Temat	Przebudowa drogi gminnej ulicy Jana z Czerniny w Rydzynie.			
Rodzaj opracowania	PRZEKRÓJ NORMALNY			Nr rysunku
Stanowisko	Nazwisko	Data	Podpis	3
Projektant:	mgr inż. Wiesław Furmانيak	07.2016		
Sprawdzający:	mgr inż. Wojciech Furmانيak	07.2016		Skala
				1 : 50