


Przekrój normalny

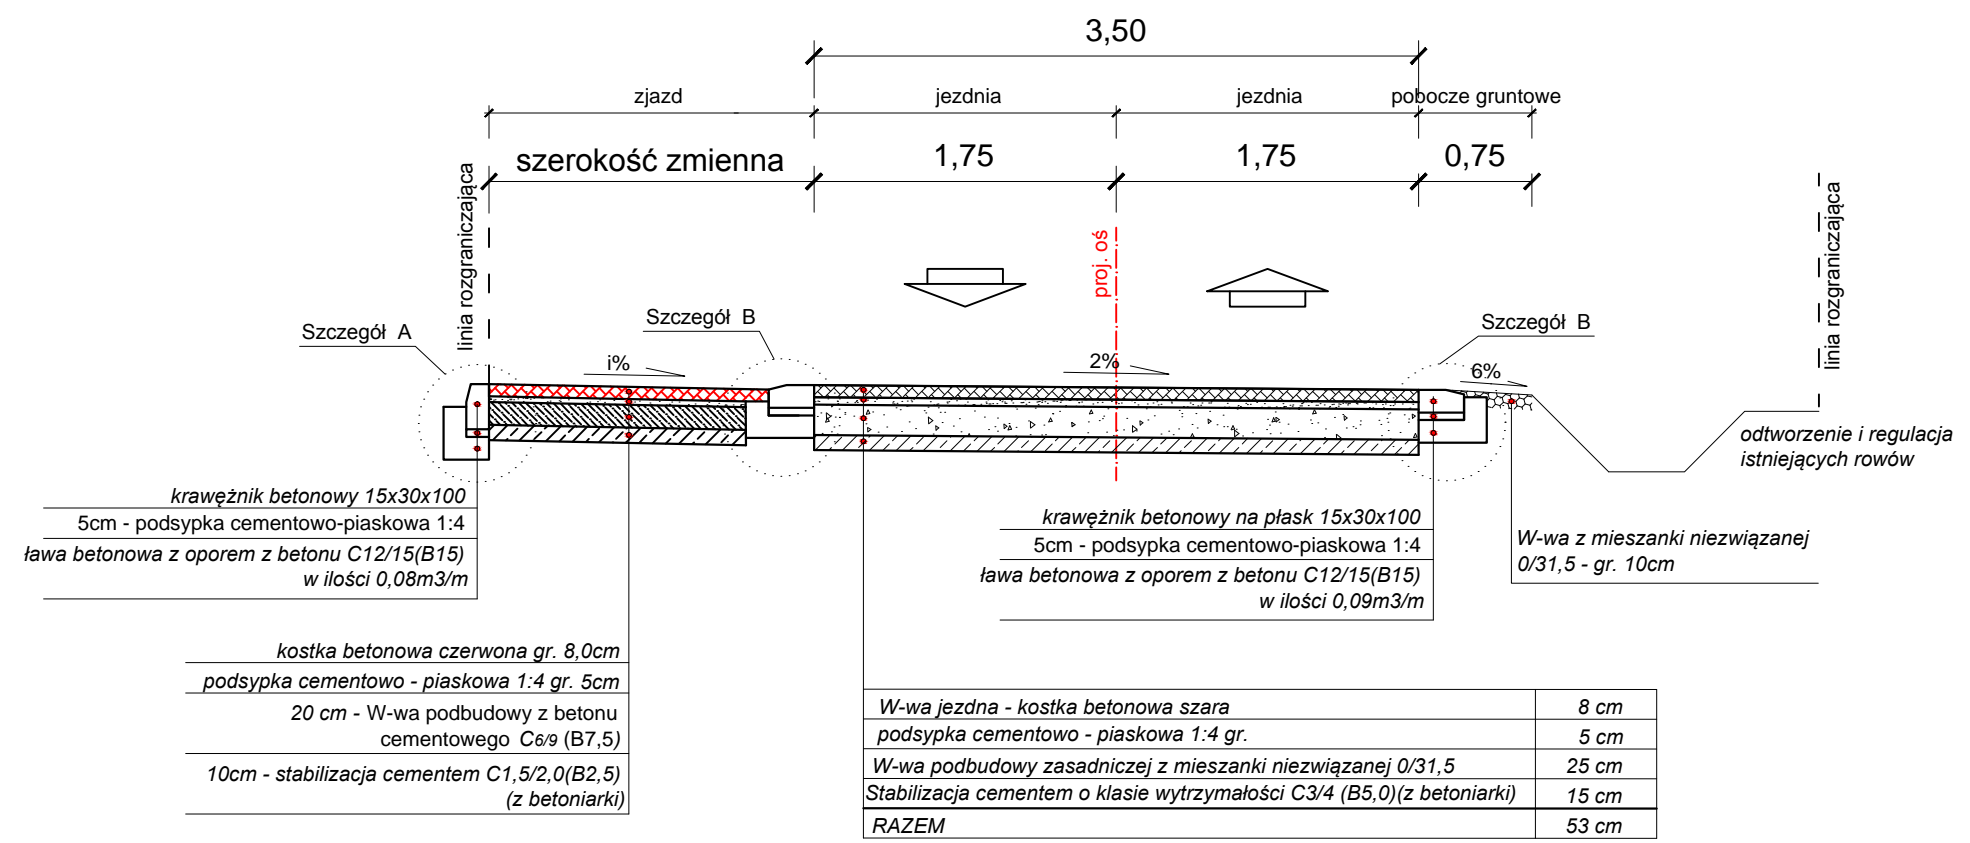

Zakład Projektowo - Usługowy
"TITAN"
64-100 Leszno, ul. Rejtana 40/4

Temat	Przebudowa drogi gminnej w m. Tworzanice			
Rodzaj opracowania	PRZEKROJE NORMALNE			
Stanowisko	Nazwisko	Data	Podpis	Nr rysunku
Projektant:	mgr inż. Wiesław Furmaniak	11.2016		3
Sprawdzający:	mgr inż. Wojciech Furmaniak	11.2016		Skala
				1 : 50