


detal

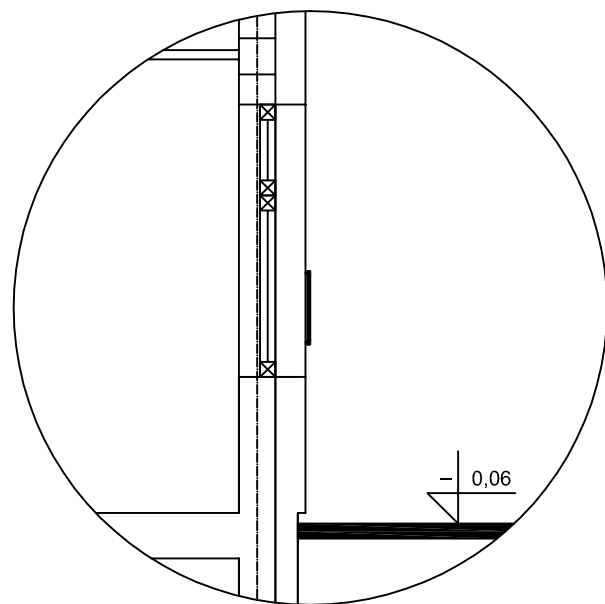

IV
stropian gr.15cm wsp. 0,038
siatka zbrojąca z włókna szklanego (do wysokości 2,0m podwójnie lub siatka typu „pancer”
tylny silikonowy barwiony w masie gr. 1,5mm (cokol wykończyć płytą klinkierową)

III
papa podkładowa i wierzchniegokrycia termozgrzewalna
warstwa dociskowa/posadzka betonowa (jastrych)
gr.5cm zbrojony siatką stalową fi2-3mm
stropian ze spadkiem gr. 30-40cm
folia paroizolacyjna PE 0,2mm
strop płyta kanałowa typu smart gr.ok. 20cm
sufit podwieszany systemowy

II
panele / płytki ceramiczne 2 cm
pos. betonowa - jastrych 8 cm
folia izolacyjna PE 0,2mm
stropian twarde 5 cm
strop płyta kanałowa typu smart gr.ok. 20cm
sufit podwieszany systemowy

I
panele / płytki ceramiczne 2 cm
pos. betonowa - jastrych 8 cm
folia izolacyjna 2x PE 0,2mm lub papa termozgrzewalna
stropian twarde 12 cm
podbudowa beton B-10 gr. 10cm
podbudowa żwirowa gr. 20-50cm

<div><div>SMARTINVEST</div><div>ul. Ulańska 1a 64 - 115 Świeciechowa tel.: 65 529 80 43 mail: info@smartinvest.pl</div></div>		
temat:	Budowa przedszkola samorządowego w Rydzynie.	
inwestor:	Gmina Rydzyna ul. Rynek 1; 64 - 130 Rydzyna	
lokalizacja:	miejscowość: Rydzyna, gmina: Rydzyna, nr ewidencyjny działki: 187; 188/2;	
branża:	architektoniczno - budowlana	data: październik 2016
opracował:	mgr inż. arch. Magdalena Bołanowska	nr uprawnień: WP/OA/OKK/UsB/24/2007
uprawnienia budowlane w specjalności architektonicznej do projektowania bez ograniczeń	mgr inż. arch. Mariusz Cadler	25 / 07 / DOKA
uprawnienia budowlane w specjalności konstrukcyjno - budowlanej do projektowania bez ograniczeń	mgr inż. Michał Izydorek	WK/P/0236/POOK/12
uprawnienia budowlane w specjalności konstrukcyjno - budowlanej do projektowania bez ograniczeń	mgr inż. Piotr Jaroszczyk	WK/P/0187/POOK/06
treść rysunku:	przekrój	skala: 1 : 100