RZUT PIĘTRA

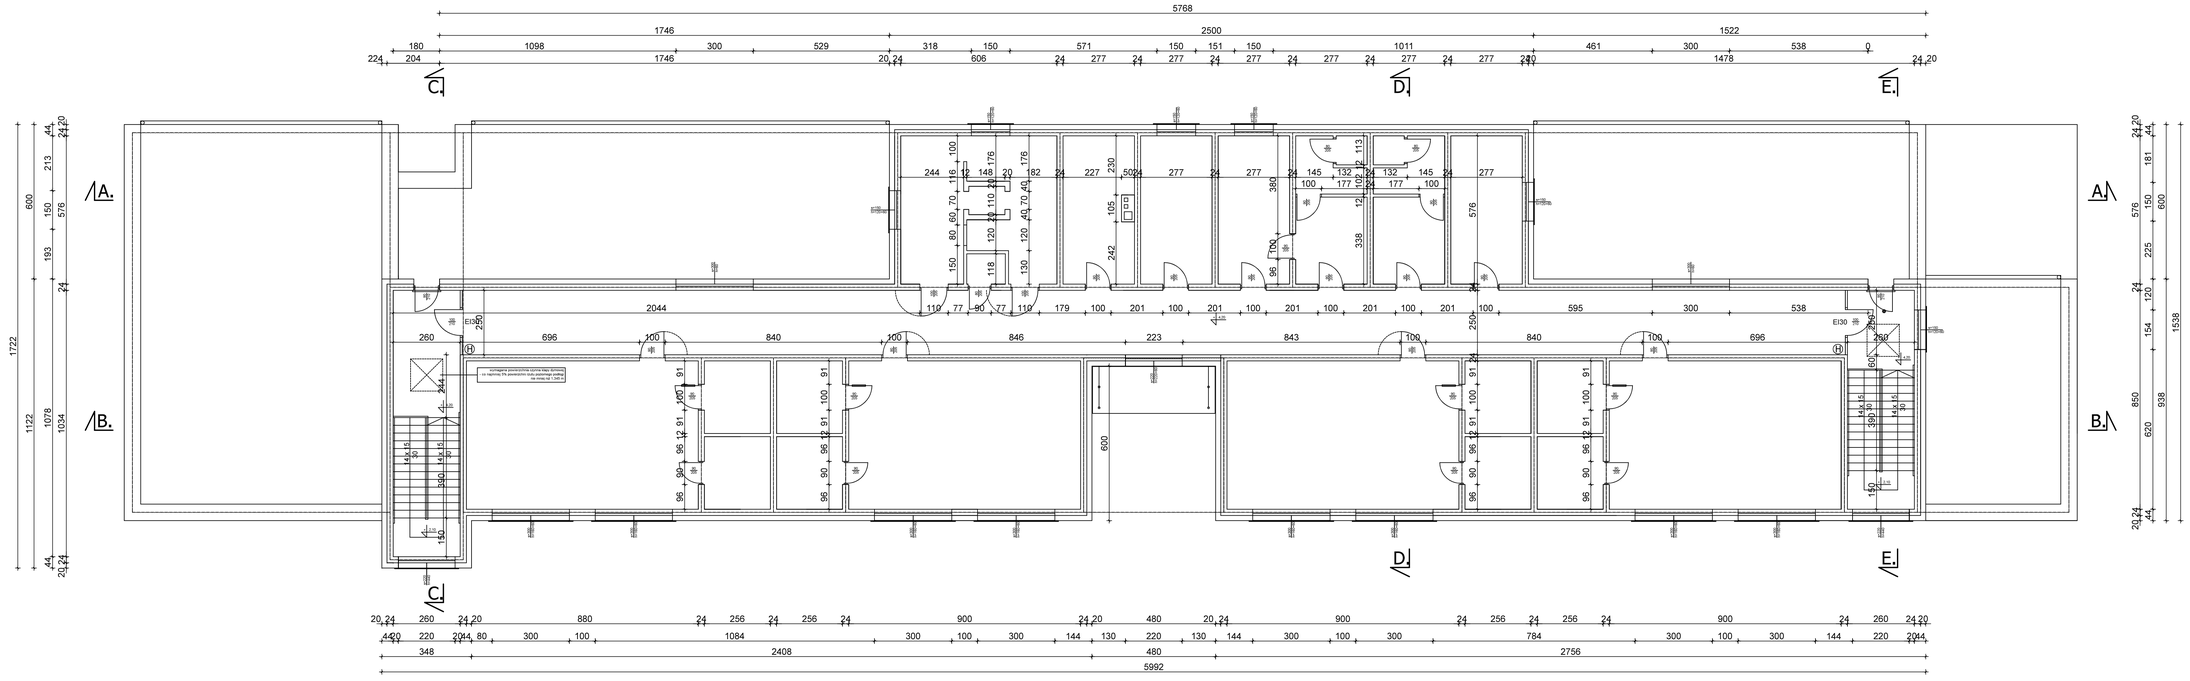

ul. Ulańska 1a 64 - 115 Świąciechowa
tel.: 65 526 80 43 mail: info@smartinvest.pl

SMART			
temat:	Budowa przedszkola samorzadowego w Rydzynie.		
inwestor:	Gmina Rydzyna ul. Rynek 1; 64 - 130 Rydzyna		
Mieszkanie:	miejscowość: Rydzyna, gmina: Rydzyna, nr ewidencyjny działki: 187; 188/2;		
branża:	Konstrukcyjna	data	
		październik 2016	
opracował:		nr uprawnień	podpis
uprawnienia budowlane w specjalności architektonicznej do projektowania bez ograniczeń			
mgr inż. Michał Izydorek		WKP/0236/POOK/12	
uprawnienia budowlane w specjalności architektonicznej do projektowania bez ograniczeń			
mgr inż. Piotr Jaroszczuk		WKP/0181/POOK/06	
uprawnienia budowlane w specjalności konstrukcyjno-budowlanej do projektowania bez ograniczeń			
mgr inż. Maciej Bonikowski			
uprawnienia budowlane w specjalności konstrukcyjno-budowlanej do projektowania bez ograniczeń			
tech bud. Adrian Sikorski			
treść rysunku:	Rzut piętra	nr rysunku:	skala
		A4.	1 : 100