PRZEKRÓJ

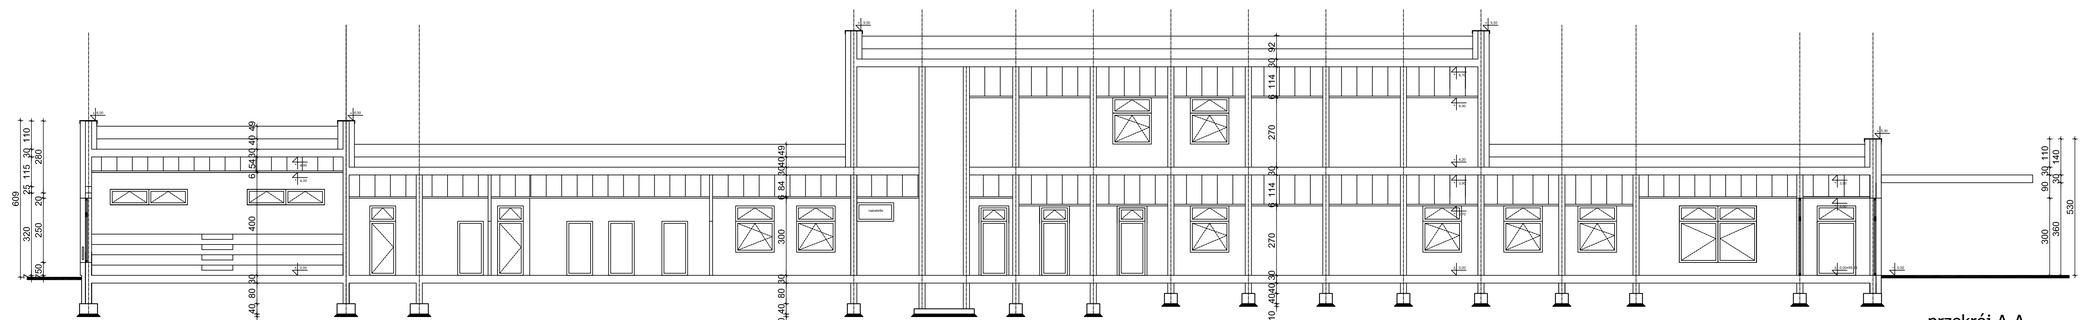

przekrój A-A

SMART INVEST
ul. Ułańska 1a 64 - 115 Święciechowa
tel.: 65 529 80 43 mail: info@smartinvest.pl

Temat:	Budowa przedszkola samorzadowego w Rydzynie.		
Inwestor:	Gmina Rydzyna ul. Rynek 1; 64 - 130 Rydzyna		
Lokalizacja:	miejscowość: Rydzyna, gmina: Rydzyna, nr ewidencyjny działki: 187; 188/2;		
Branża:	architektoniczno - budowlana	data	październik 2016
opracował:		nr uprawnień	podpis
uprawnienia budowlane w specjalności architektonicznej do projektowania bez ograniczeń			
mgr inż. arch. Magdalena Bolanowska		WP-OM/OKXX/ub/04/2007	
uprawnienia budowlane w specjalności architektonicznej do projektowania bez ograniczeń			
mgr inż. arch. Mariusz Cadler		25 / 07 / DOIA	
uprawnienia budowlane w specjalności konstrukcyjno - budowlanej do projektowania bez ograniczeń			
mgr inż. Michał Izydorek		WKP/0236/POOK/12	
uprawnienia budowlane w specjalności konstrukcyjno - budowlanej do projektowania bez ograniczeń			
mgr inż. Piotr Jaroszczuk		WKP/0187/POOK/06	
treść rysunku:	przekrój	nr rysunku: A6.	skala: 1 : 100