



Przekrój normalny jezdnia - chodnik

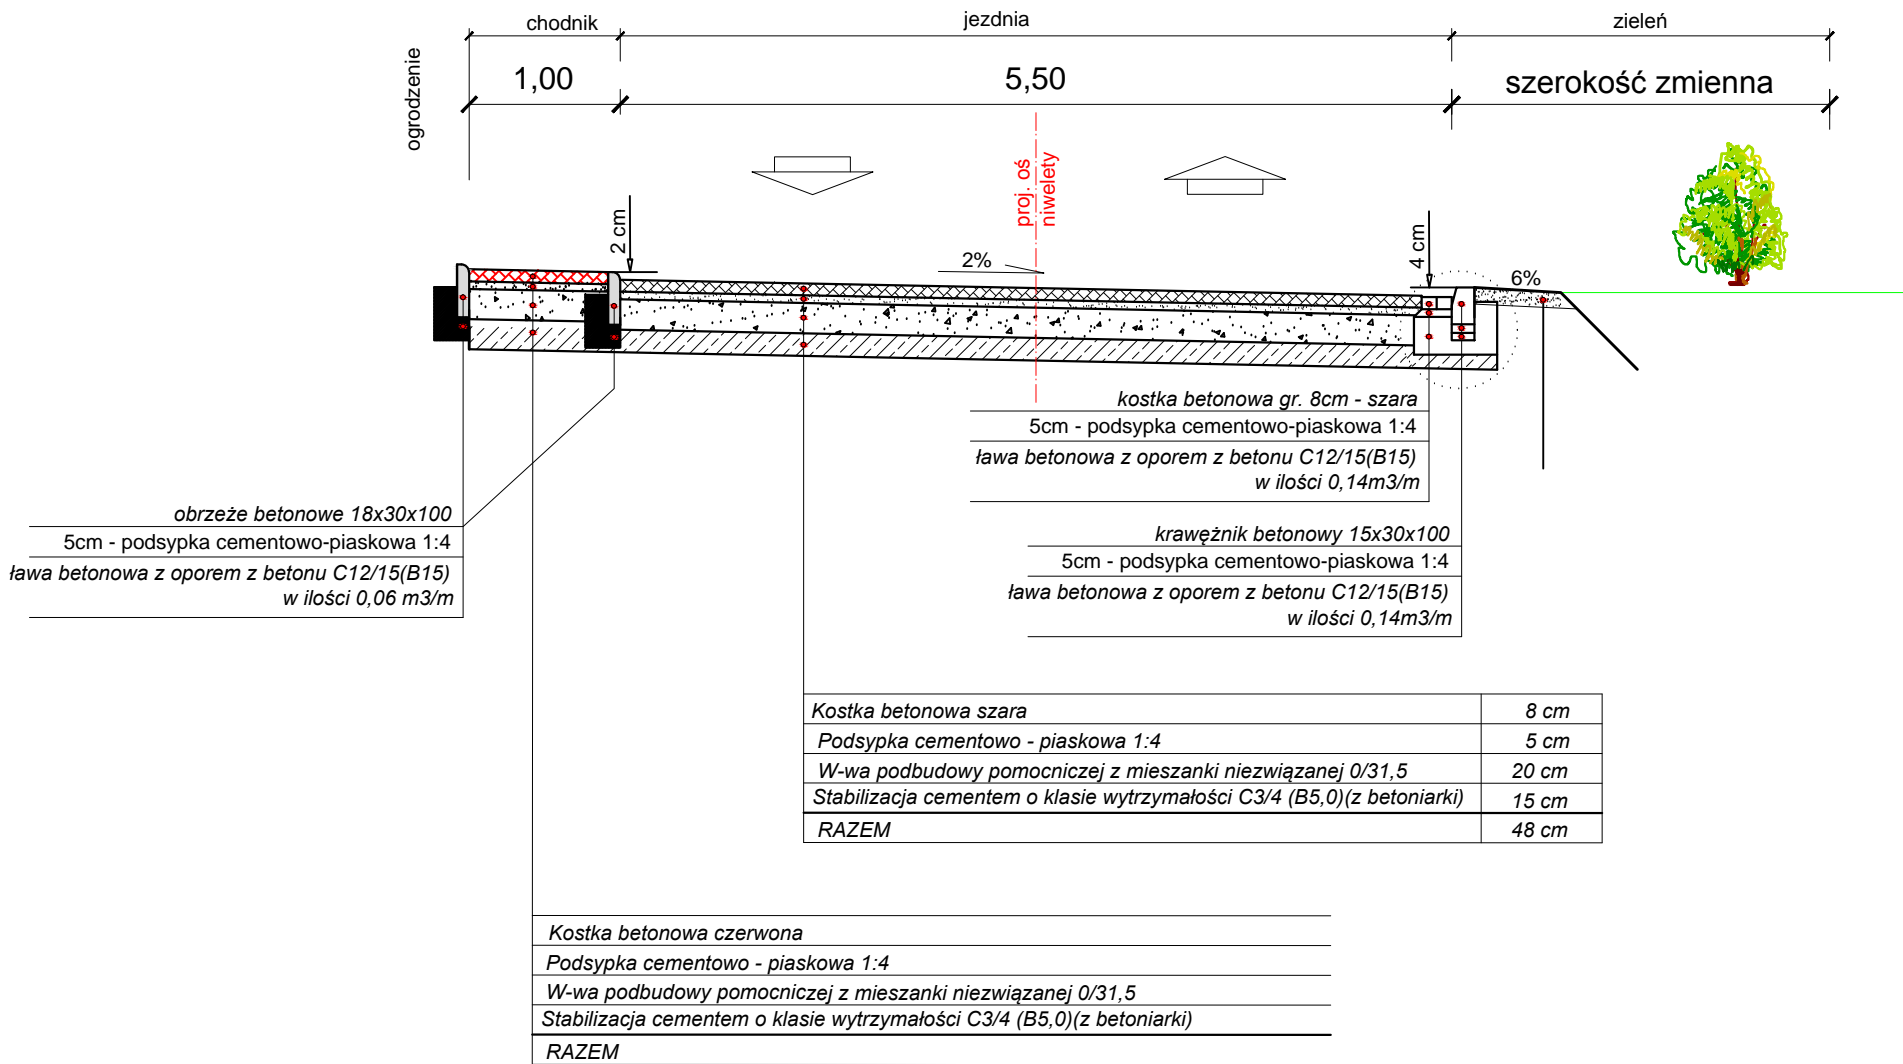

Przekrój studni chłonnej

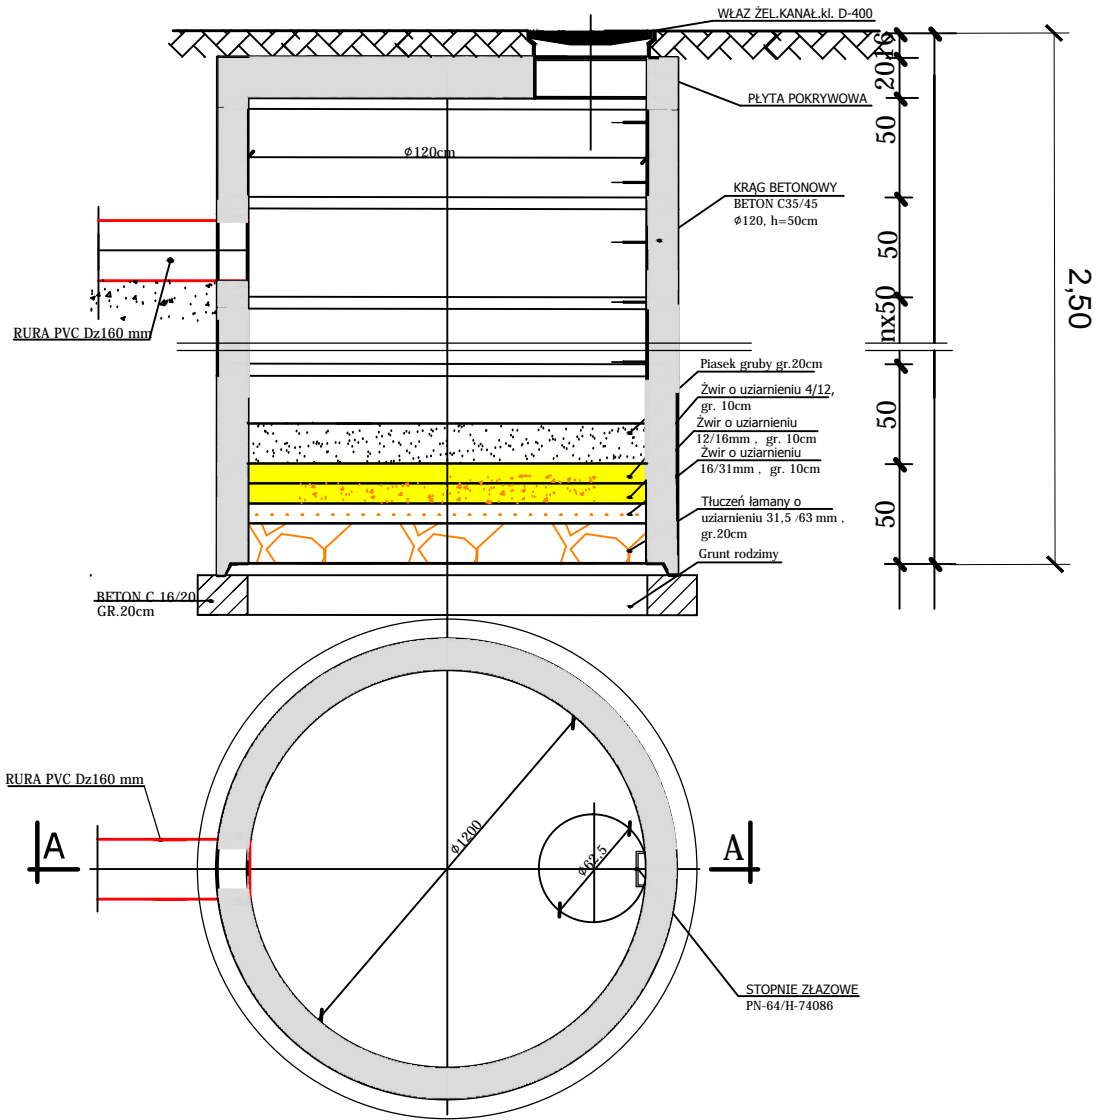

Zakład Projektowo - Usługowy
"TITAN"
64-100 Leszno, ul. Rejtana 40/4

Temat	Przebudowa drogi gminnej - ulicy Wierzbowej w m. Dąbcze			
Rodzaj opracowania	PRZEKROJE NORMALNE			Nr rysunku
Stanowisko	Nazwisko	Data	Podpis	3
Projektant:	mgr inż. Wiesław Furmانيak	06.2017		
Sprawdzający:	mgr inż. Wojciech Furmانيak	06.2017		Skala
				1 : 50