


# Plan orientacyjny

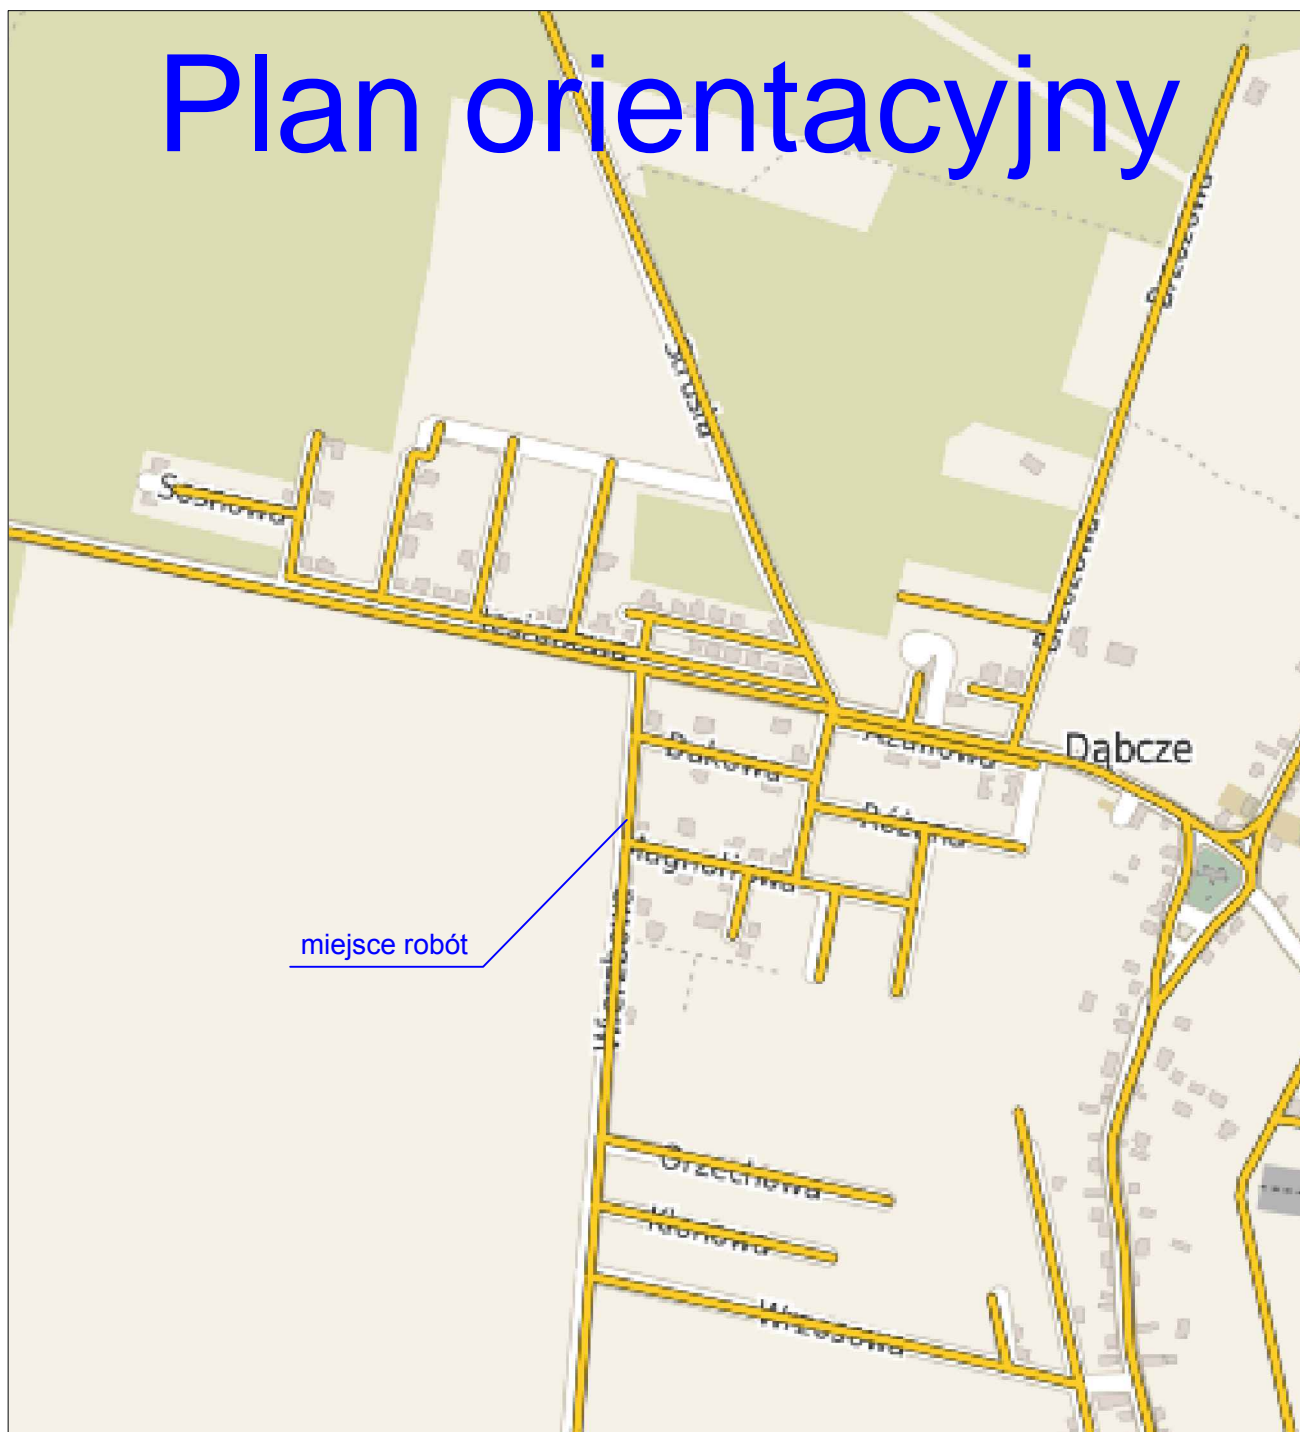

Zakład Projektowo - Usługowy  
"TITAN"  
64-100 Leszno, ul. Rejtana 40/4

Temat	Przebudowa drogi gminnej - ulicy Wierzbowej w m. Dąbcze.		
Rodzaj opracowania	PLAN ORIENTACYJNY		
Stanowisko	Nazwisko	Data	Podpis
Projektant:	mgr inż. Wiesław Furmaniak	06.2017	
Sprawdzający:	mgr inż. Wojciech Furmaniak	06.2017	

Nr rysunku
1