

LEGENDA:

Projektowana oprawa prod. SITECO typu Streetlight 20 mini LED montowana na słupie stalowym ocynkowanym o wysokości 8m, 1x LED 4000K, 30W, CLO, lub równoważna o takich samych parametrach bądź lepszych

- Projektowana linia kablowa oświetleniowa
- Projektowane rury osłonowe SRS/DVK Ø75, A110PS
- Projektowany uziom pionowy typu Galmar R ≤5Ω
- Istniejące złącze kablowe

UWAGI:


1. W celu skompensowania przesunięć gruntu kabel ułożyć w wykopie faliście (dodatkowo ok. 3% długości wykopu).
2. Przy każdym słupie należy wyprowadzić rezerwę kabla o długości min. 3m.
3. W miejscu zbliżenia projektowanej linii kablowej nn z innymi sieciami uzbrojenia terenu należy prowadzić pracę metodą wykopów ręcznych.
4. W miejscu wprowadzenia projektowanej linii kablowej do słupów oświetleniowych osłaniać istn. sieci eNN rurami osłonowymi dwudzielnymi typu A-PS.
5. Prace wykonać zgodnie z normą SEP-E-004.



SPPoprawa Sp. z o.o.
ul. Wikońskiego 2/2
64-100 Leszno
kom. 605 049 192
NIP 699-194-41-03, REGON 302141876
KRS: 0000588857

Budowa oświetlenia drogowego na ulicy Hugona Kołataja w Dąbczu

adres obiektu :	Dąbcze, ul. Hugona Kołataja, dz. 482, 496/25, 522 obręb 0002 Dąbcze, 64-130 Rydzyna	inwestor :	Gmina Rydzyna ul. Rynek 1 64-130 Rydzyna
rysunek :	Plan zagospodarowania terenu	branża:	ELEKTRYCZNA
stadium :	PROJEKT BUDOWLANY	data:	10.2017
projektant :	mgr inż. Wojciech Poprawa	elektryczna	WKP/0363/POOE/10 W spec. instalacyjnej w zakresie sieci, instalacji i urządzeń elektrycznych i elektroenergetycznych.
sprawdzający:	mgr inż. Marek Piasecki	elektryczna	WKP/0319/POOE/08 W spec. instalacyjnej w zakresie sieci, instalacji i urządzeń elektrycznych i elektroenergetycznych.
Asystent projektanta:	mgr inż. Szymon Szulc Szymon Puśledzki	elektryczna	...
		specjalność	elektryczna
		uprawnienia	...
		sygnatura	...

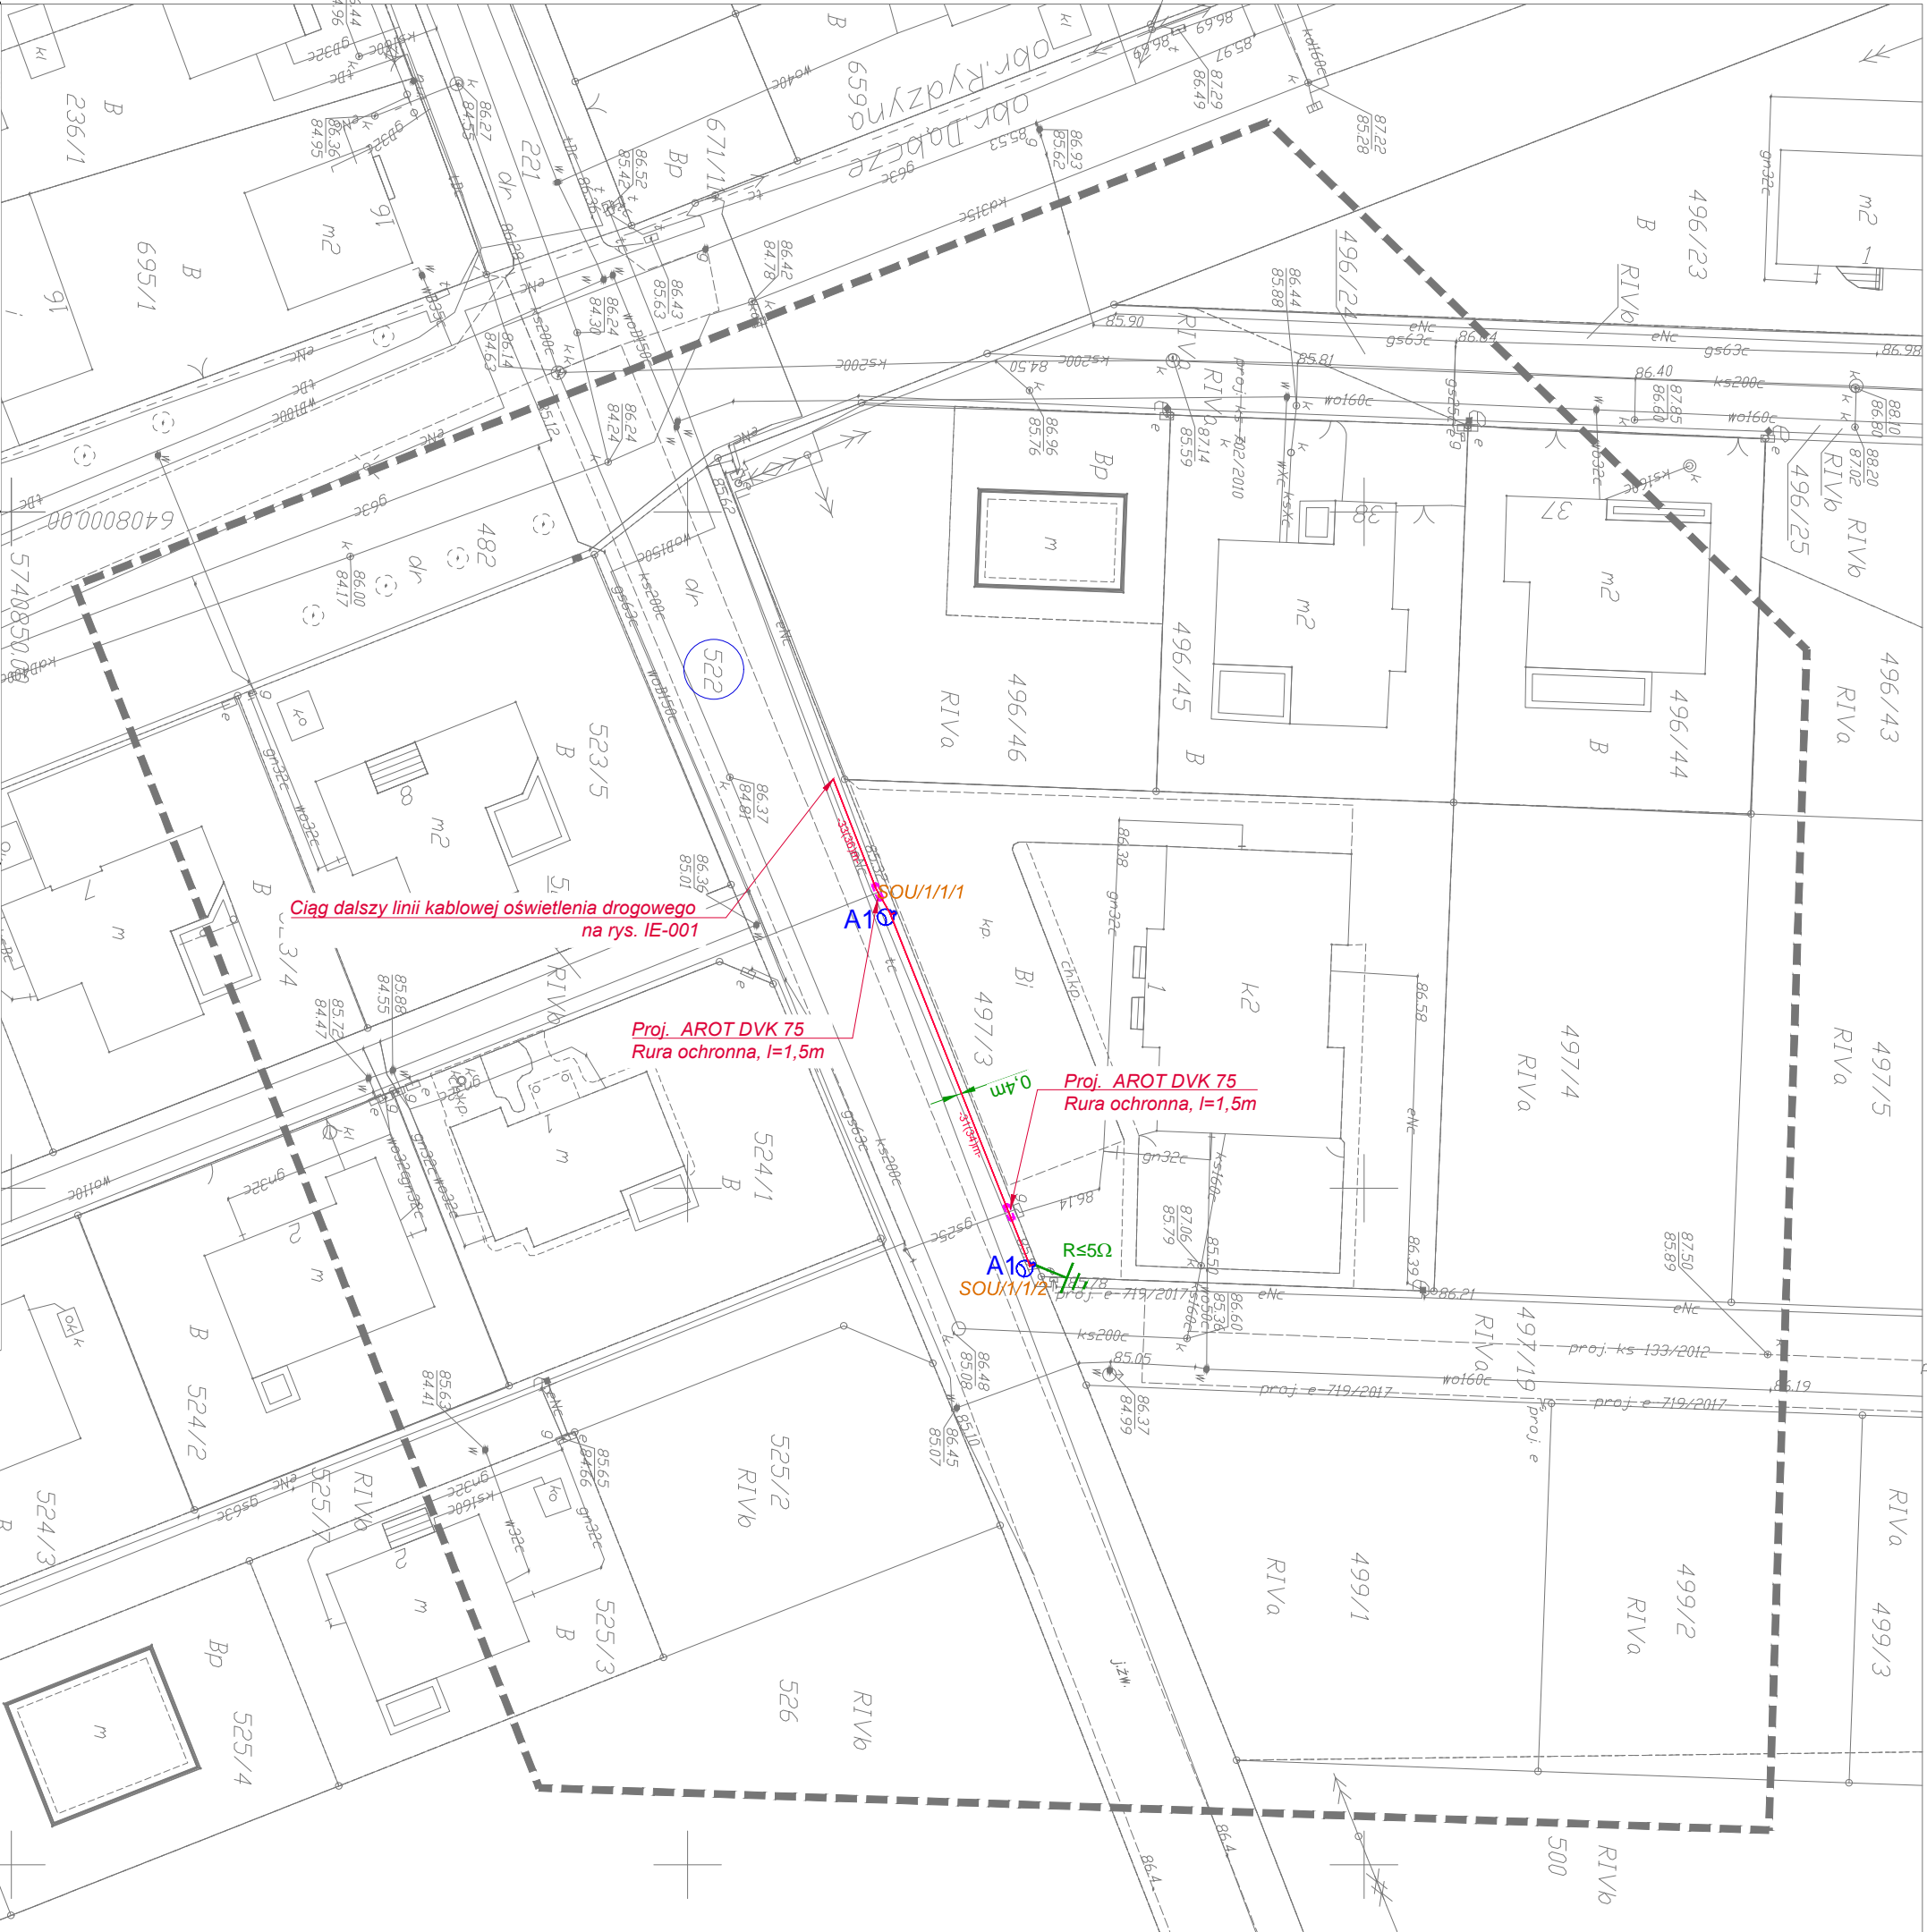

MAPA DO CELÓW PROJEKTOWYCH

Oznaczenie kancelarii i nr zgłoszenia pracy	GN.WI.6640.3315.2017
Nazwa miejscowości	Dąbcze
Lecznictwo ewidencyjne	301304, 5 Rydzyna - Obszar Wiejski
Określenie ewidencyjne	0002, Dąbcze
Skala mapy	1:500
Godło mapy	6, 64, 09, 23, 12, 6, 64, 09, 23, 21
Układ współrzędnych	Kończak 60
Oznaczenie granic obszaru, który był przedmiotem aktualizacji	Kończak 60
Informacje o służebnościach gruntowych mających wpływ na zagospodarowanie gruntów zlokalizowanych w granicach projektowanej inwestycji	nie badano
Data opracowania mapy	29.09.2017
Oznaczenie budynków na mapie według KST	

USŁUGI GEODEZYJNE

Piotr Dąbca
64-100 LESZNO, ul. Niepodległości 49
tel. +48 601 752 955
NIP: 697 15 88 513, REGON: 008276954

mgr inż. Wojciech Poprawa
ul. Wikońskiego 2/2
64-100 Leszno
tel. +48 605 049 192
NIP: 699-194-41-03, REGON: 302141876
KRS: 0000588857

Postanowiło się, że niniejszy dokument został opracowany w wyniku prac geodezyjnych i kartograficznych, których rezultaty zawiera operat techniczny wpisany do ewidencji metalewów państwowego zasobu geodezyjnego i kartograficznego

STAROSTA LESZCZYŃSKI

P.3013.2017.2017
KIEROWNIK
PODPIŚĆ WŁAŚNICIELA

P.3013.2017.2017
KIEROWNIK
PODPIŚĆ WŁAŚNICIELA

P.3013.2017.2017
KIEROWNIK
PODPIŚĆ WŁAŚNICIELA