



Przekrój jezdni - zjazd - chodnik

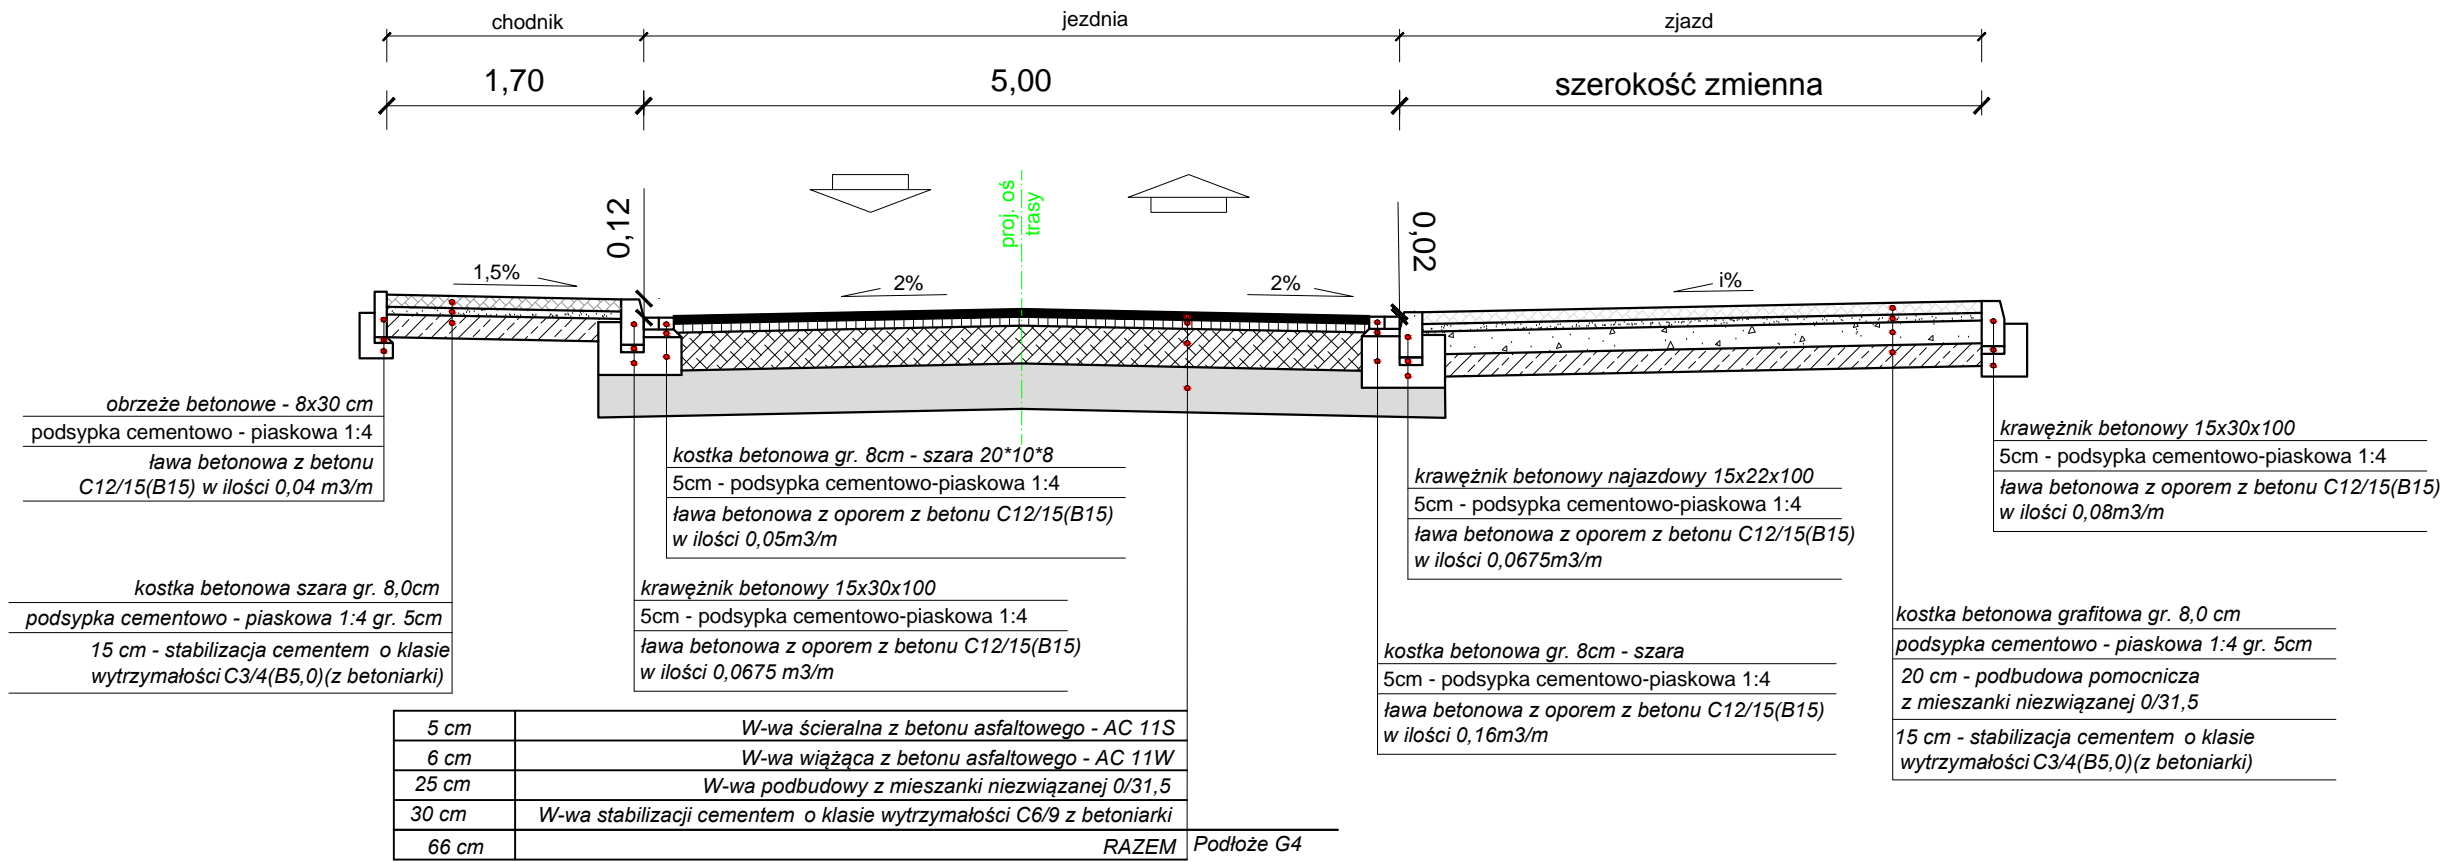

Przekrój jezdni - chodnik - zieleń

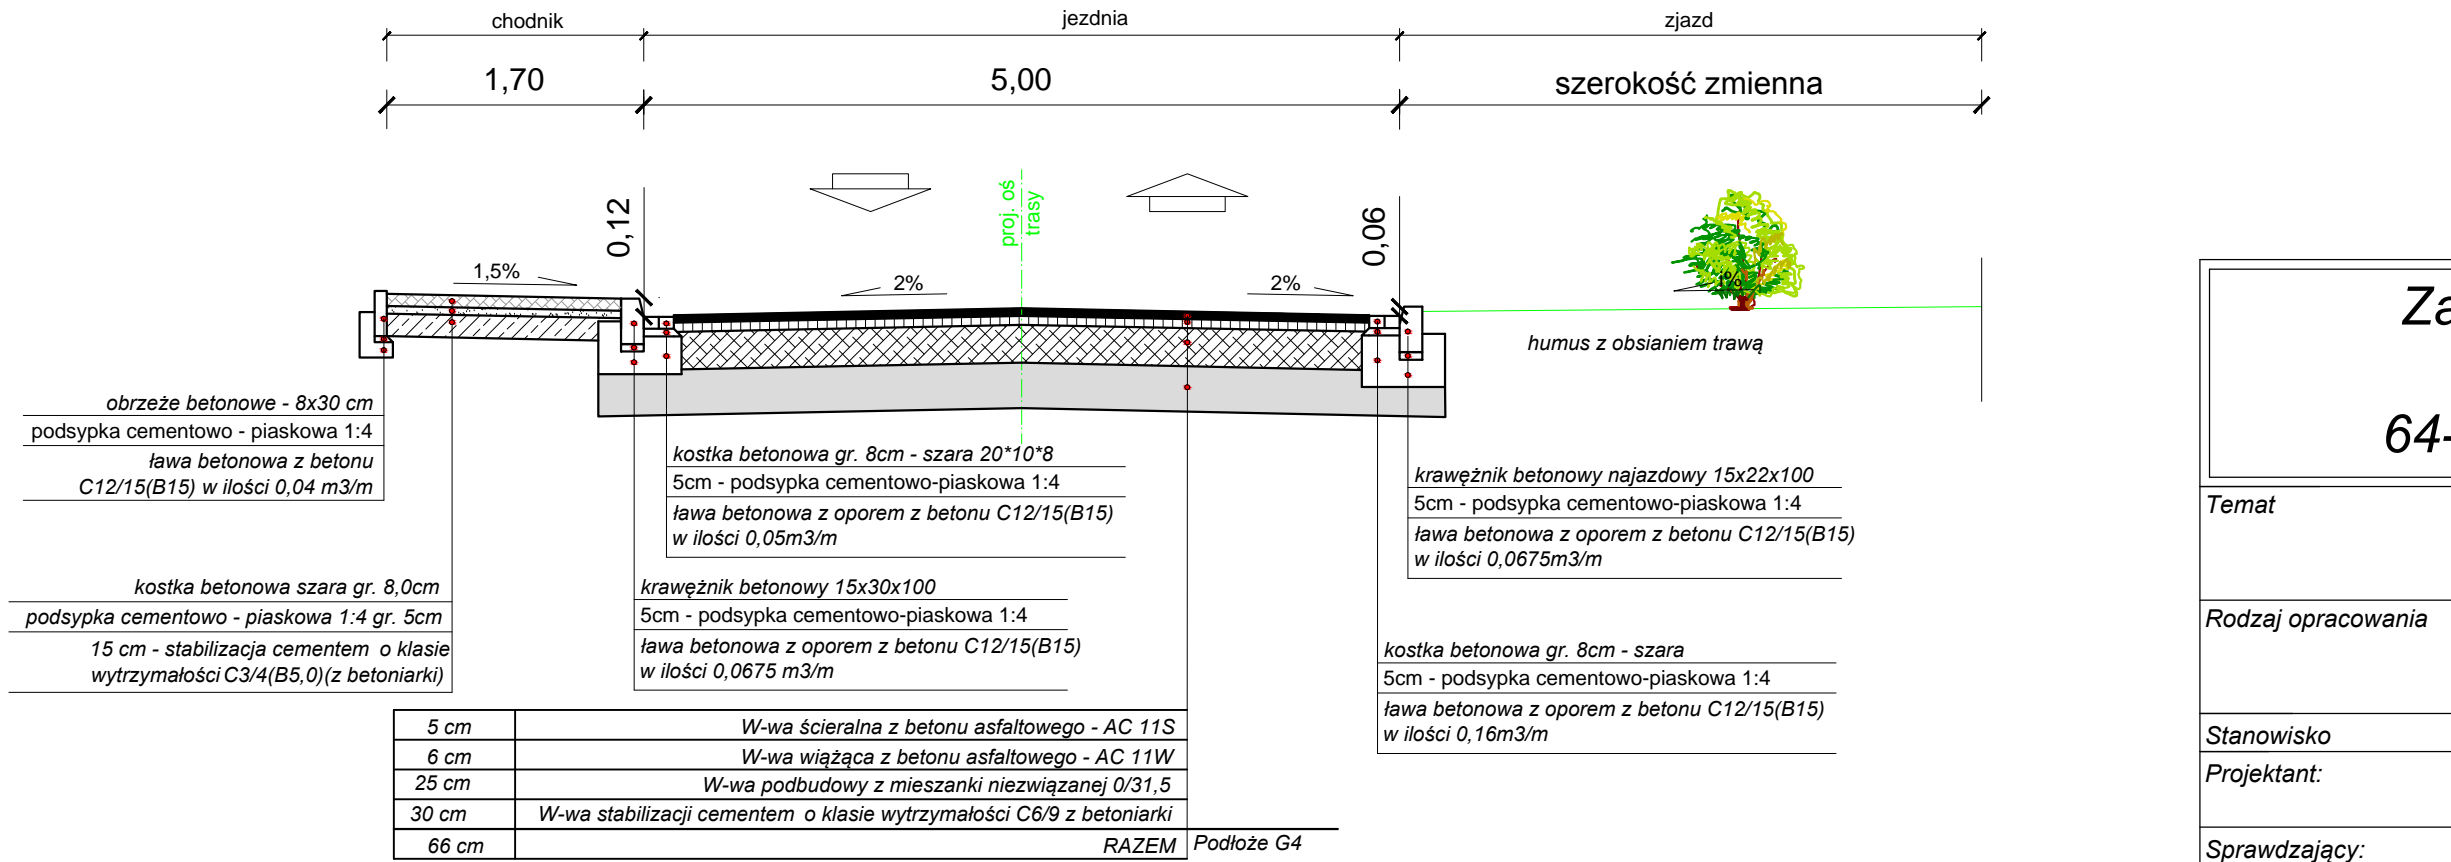

Zakład Projektowo - Usługowy "TITAN" 64-100 Leszno, ul. Rejtana 40/4				
Temat	Przebudowa drogi gminnej ulica Sportowa w Dąbczu			
Rodzaj opracowania	PRZEKROJE NORMALNE			Nr rysunku
Stanowisko	Nazwisko	Data	Podpis	4
Projektant:	mgr inż. Wiesław Furmaniak	03.2016		Skala
Sprawdzający:	mgr inż. Wojciech Furmaniak	03.2016		1 : 50