




Przekrój km 0+20,00

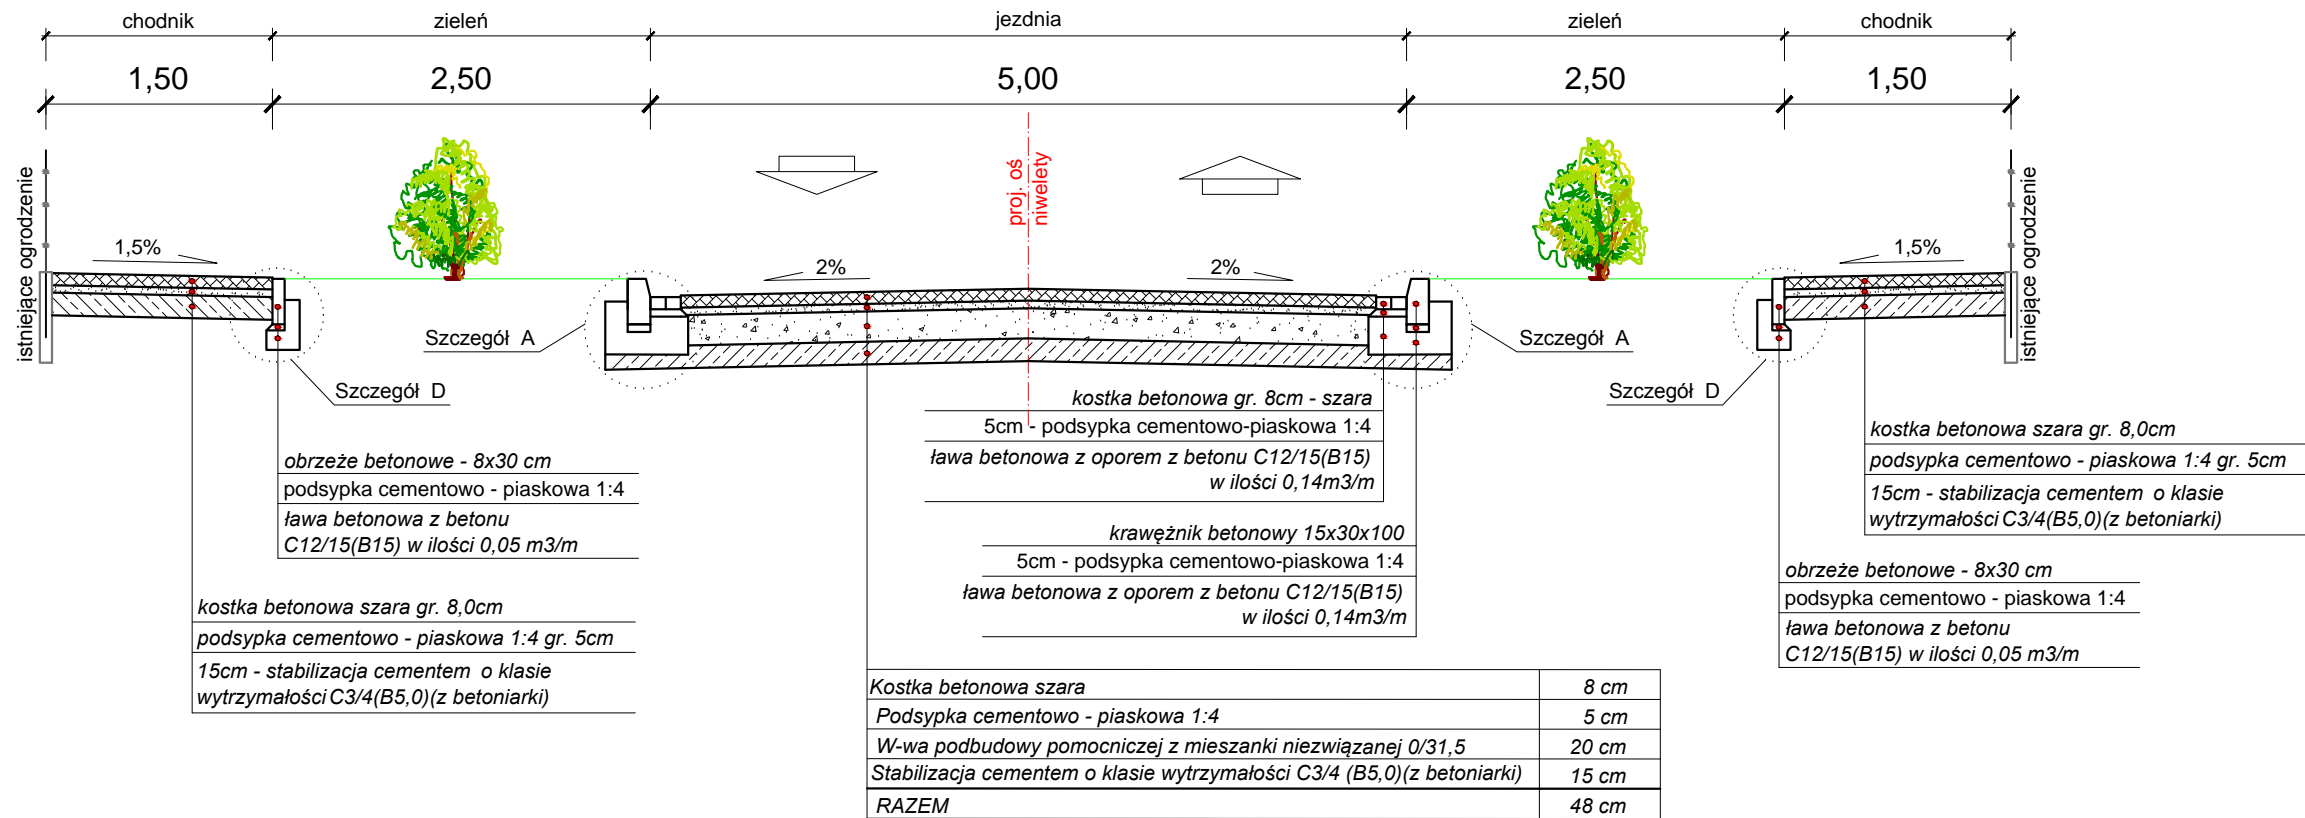

Przekrój km 0+215,00

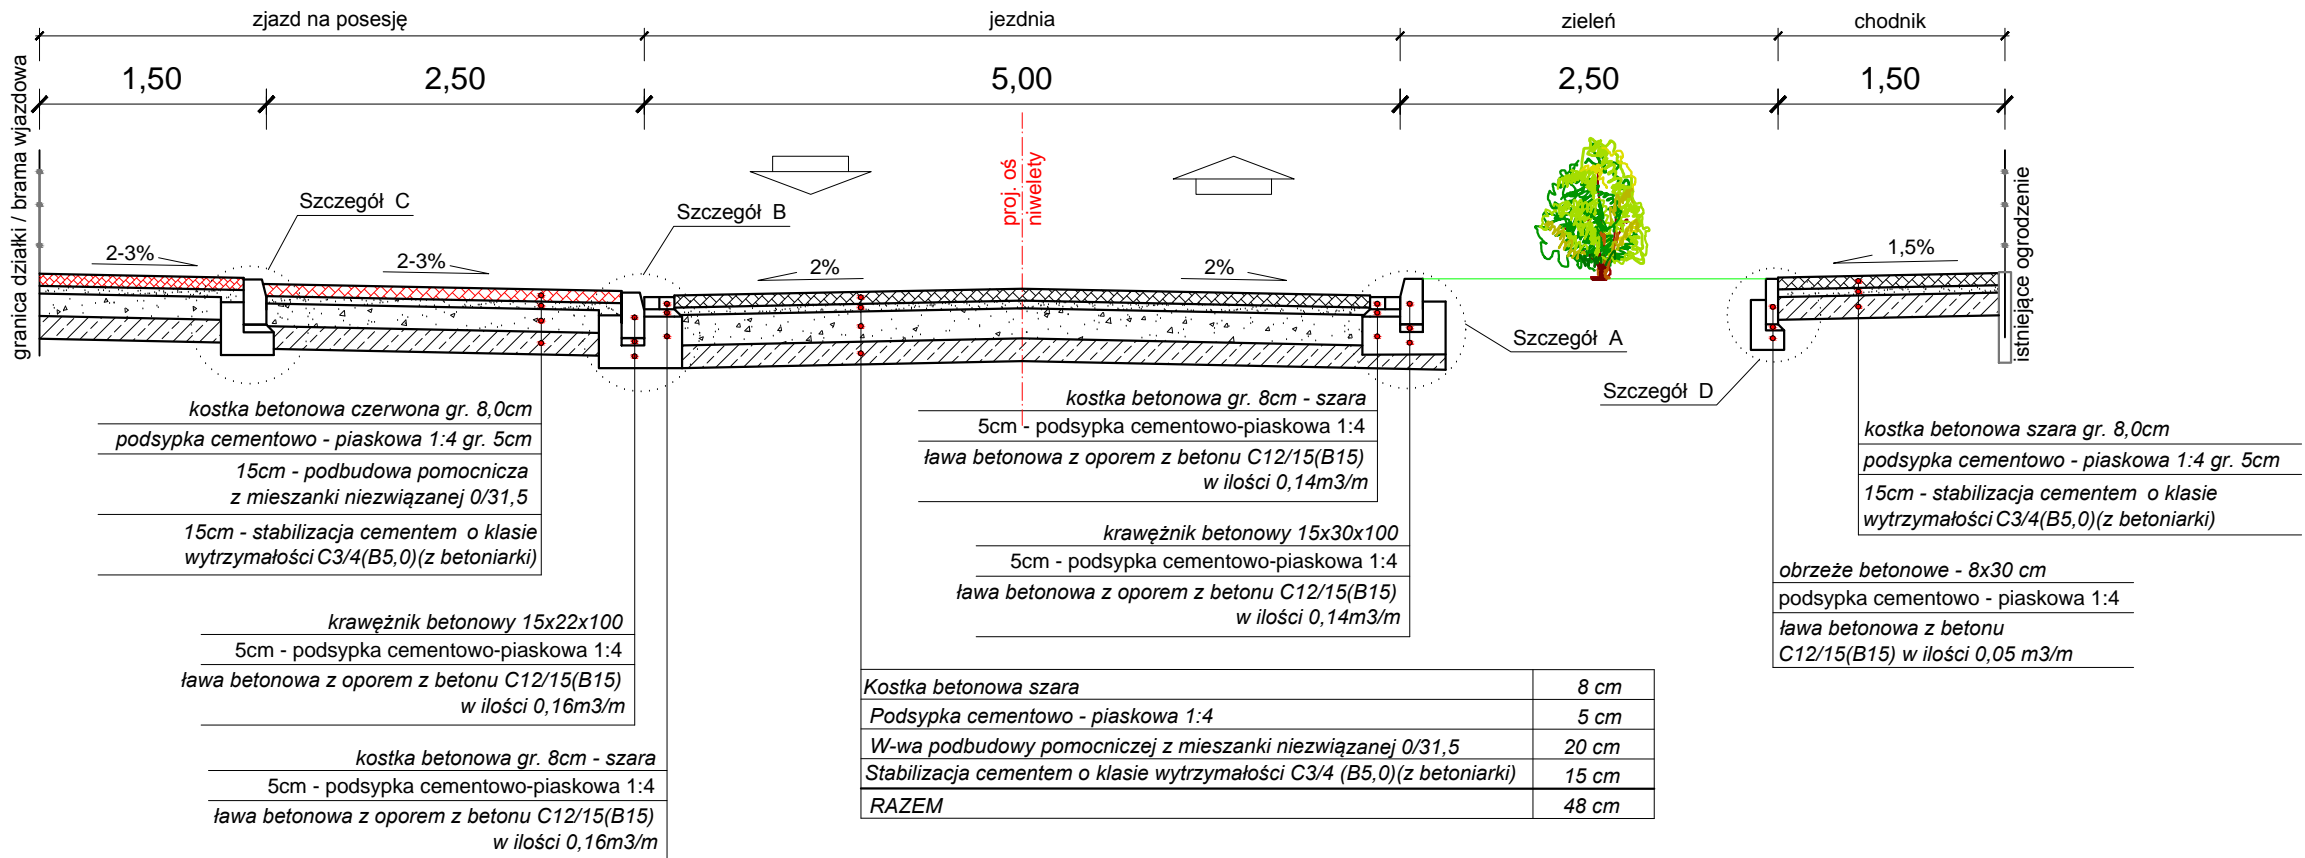

Przekrój km 0+65,00

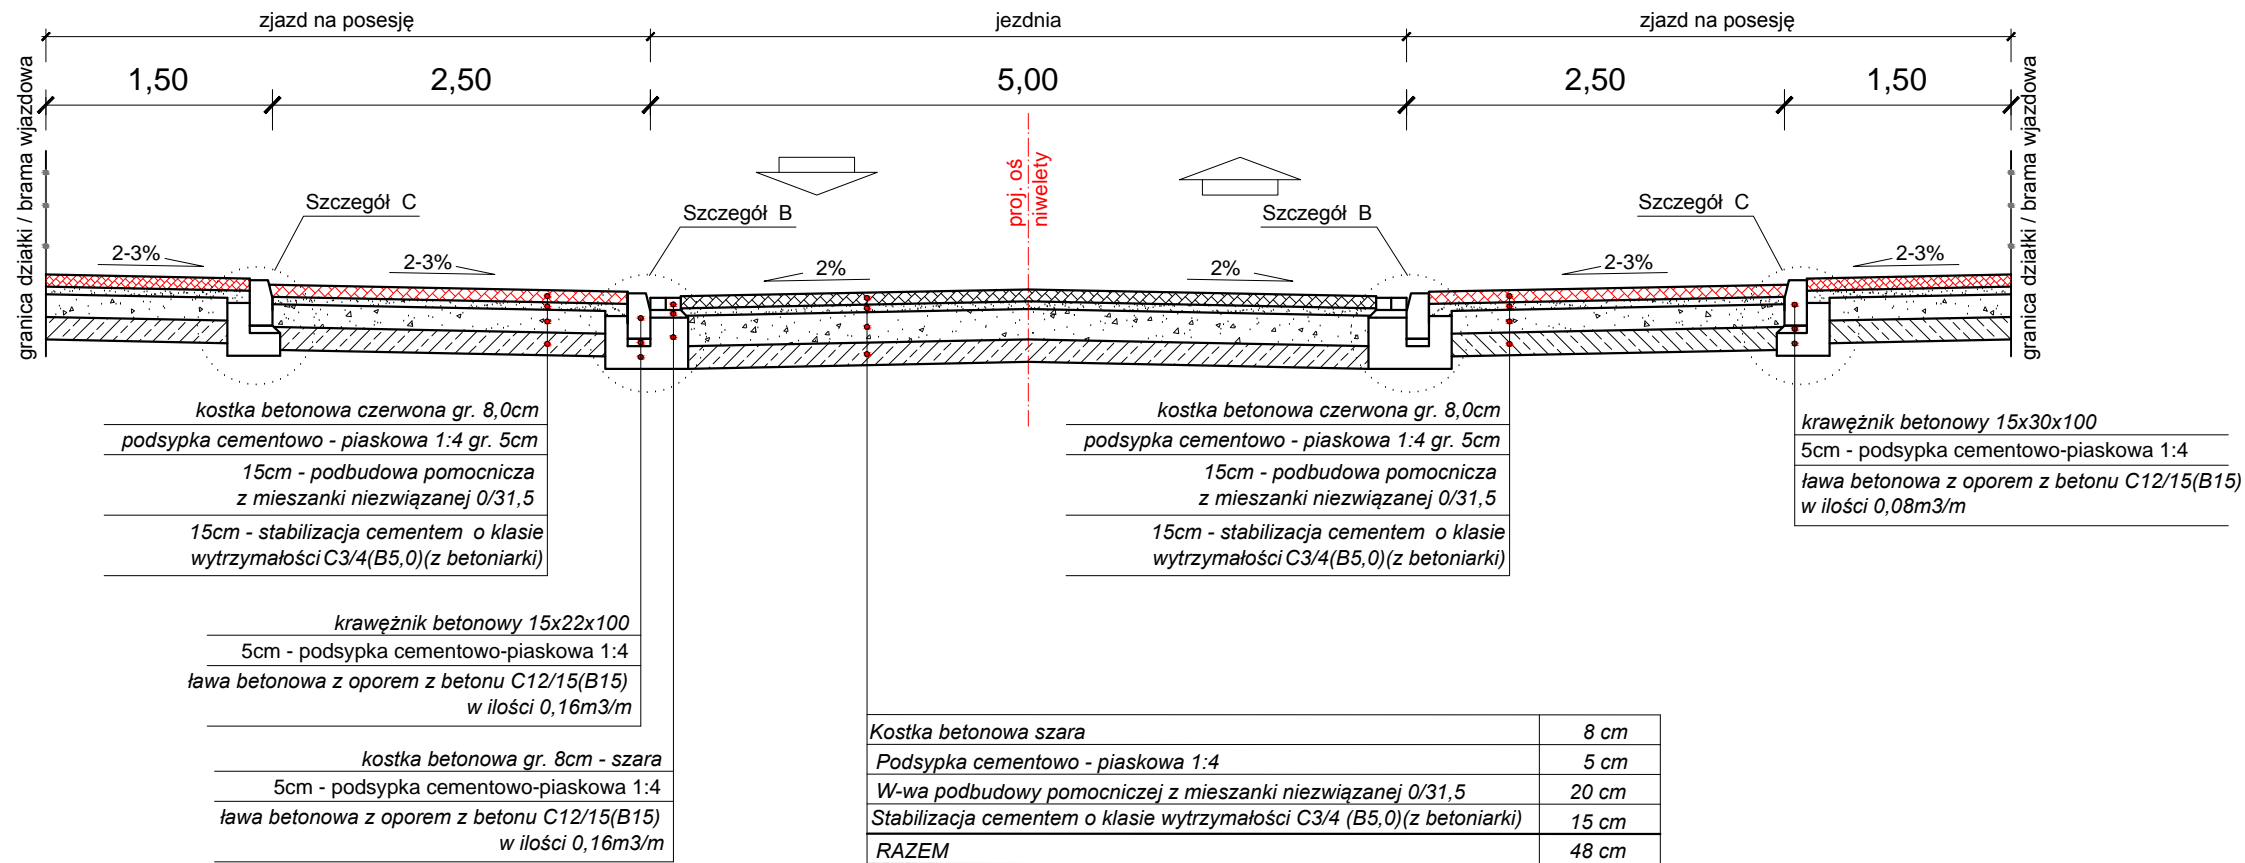

Zakład Projektowo - Usługowy "TITAN"				
64-100 Leszno, ul. Rejtana 40/4				
Temat	Przebudowa drogi gminnej ul. Jana z Czerniny w Rydzynie.			
Rodzaj opracowania	PRZEKROJE NORMALNE			
Stanowisko	Nazwisko	Data	Podpis	Nr rysunku
Projektant:	mgr inż. Wiesław Furmaniak	03.2017		4
Sprawdzający:	mgr inż. Wojciech Furmaniak	03.2017		Skala
				1 : 50