



Przekrój normalny - jezdnia

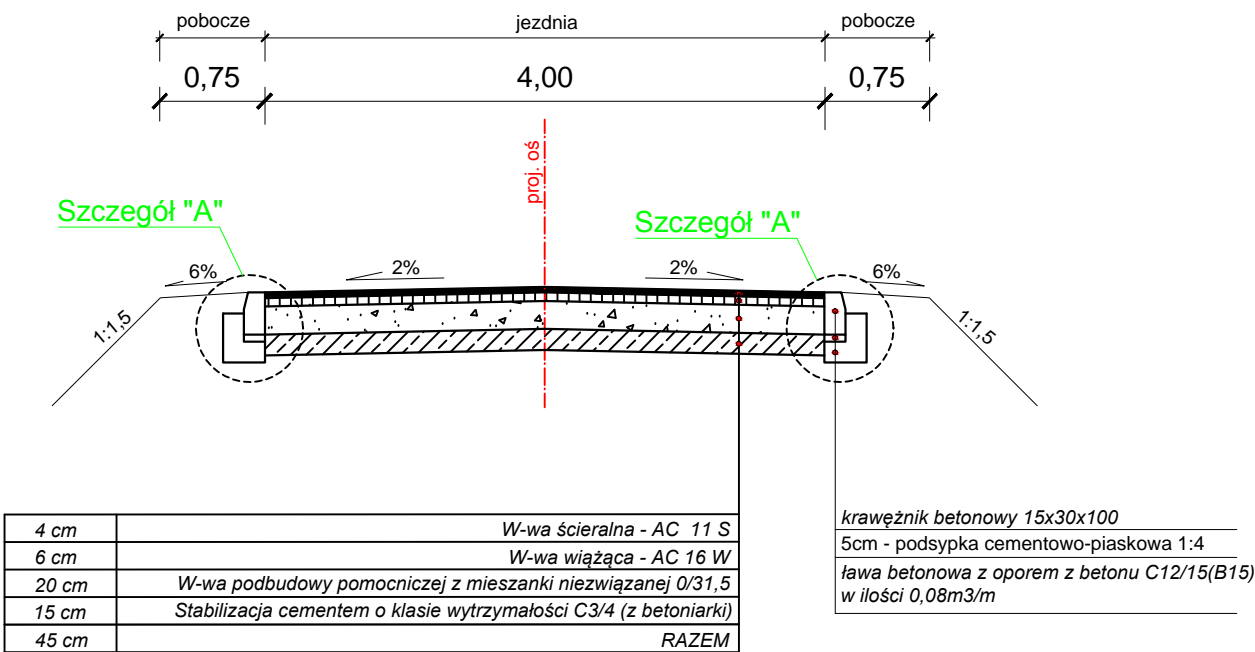


I. NAWIERZCHNIA JEZDNI

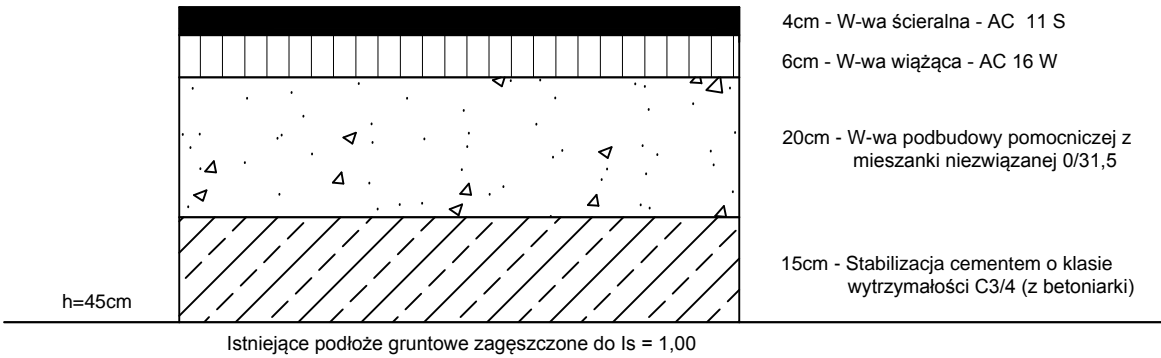

Szczegół "A"

Krawężnik betonowy 15x30x100 na ławie betonowej z oporem
jako zakończenie nawierzchni
Skala 1:10

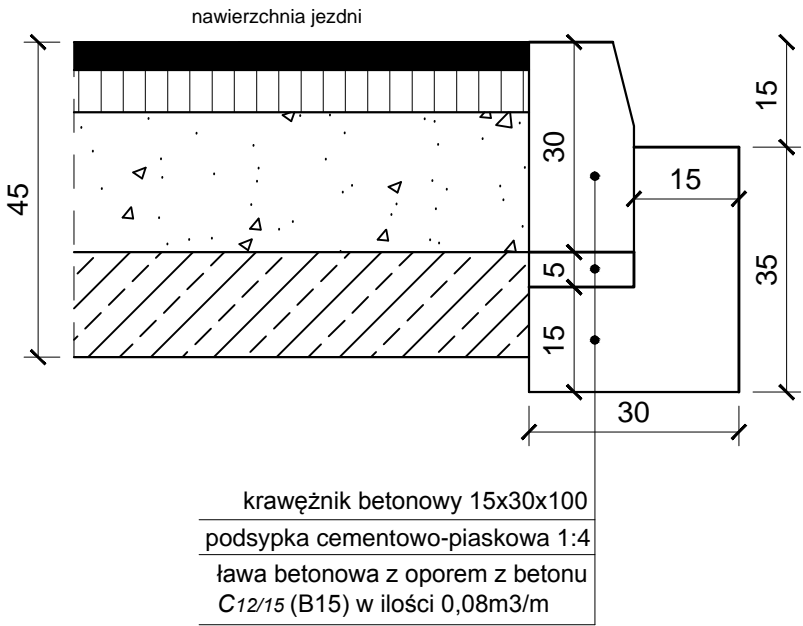

Zakład Projektowo - Usługowy
"TITAN"
64-100 Leszno, ul. Rejtana 40/4

Temat	Przebudowa drogi gminnej w miejscowości Moraczewo			
Rodzaj opracowania	PRZEKROJE NORMALNE			Nr rysunku
Stanowisko	Nazwisko	Data	Podpis	3
Projektant:	mgr inż. Wiesław Furmaniak	03.2017		
Sprawdzający:	mgr inż. Wojciech Furmaniak	03.2017		Skala
				1 : 500