


Przekrój normalny

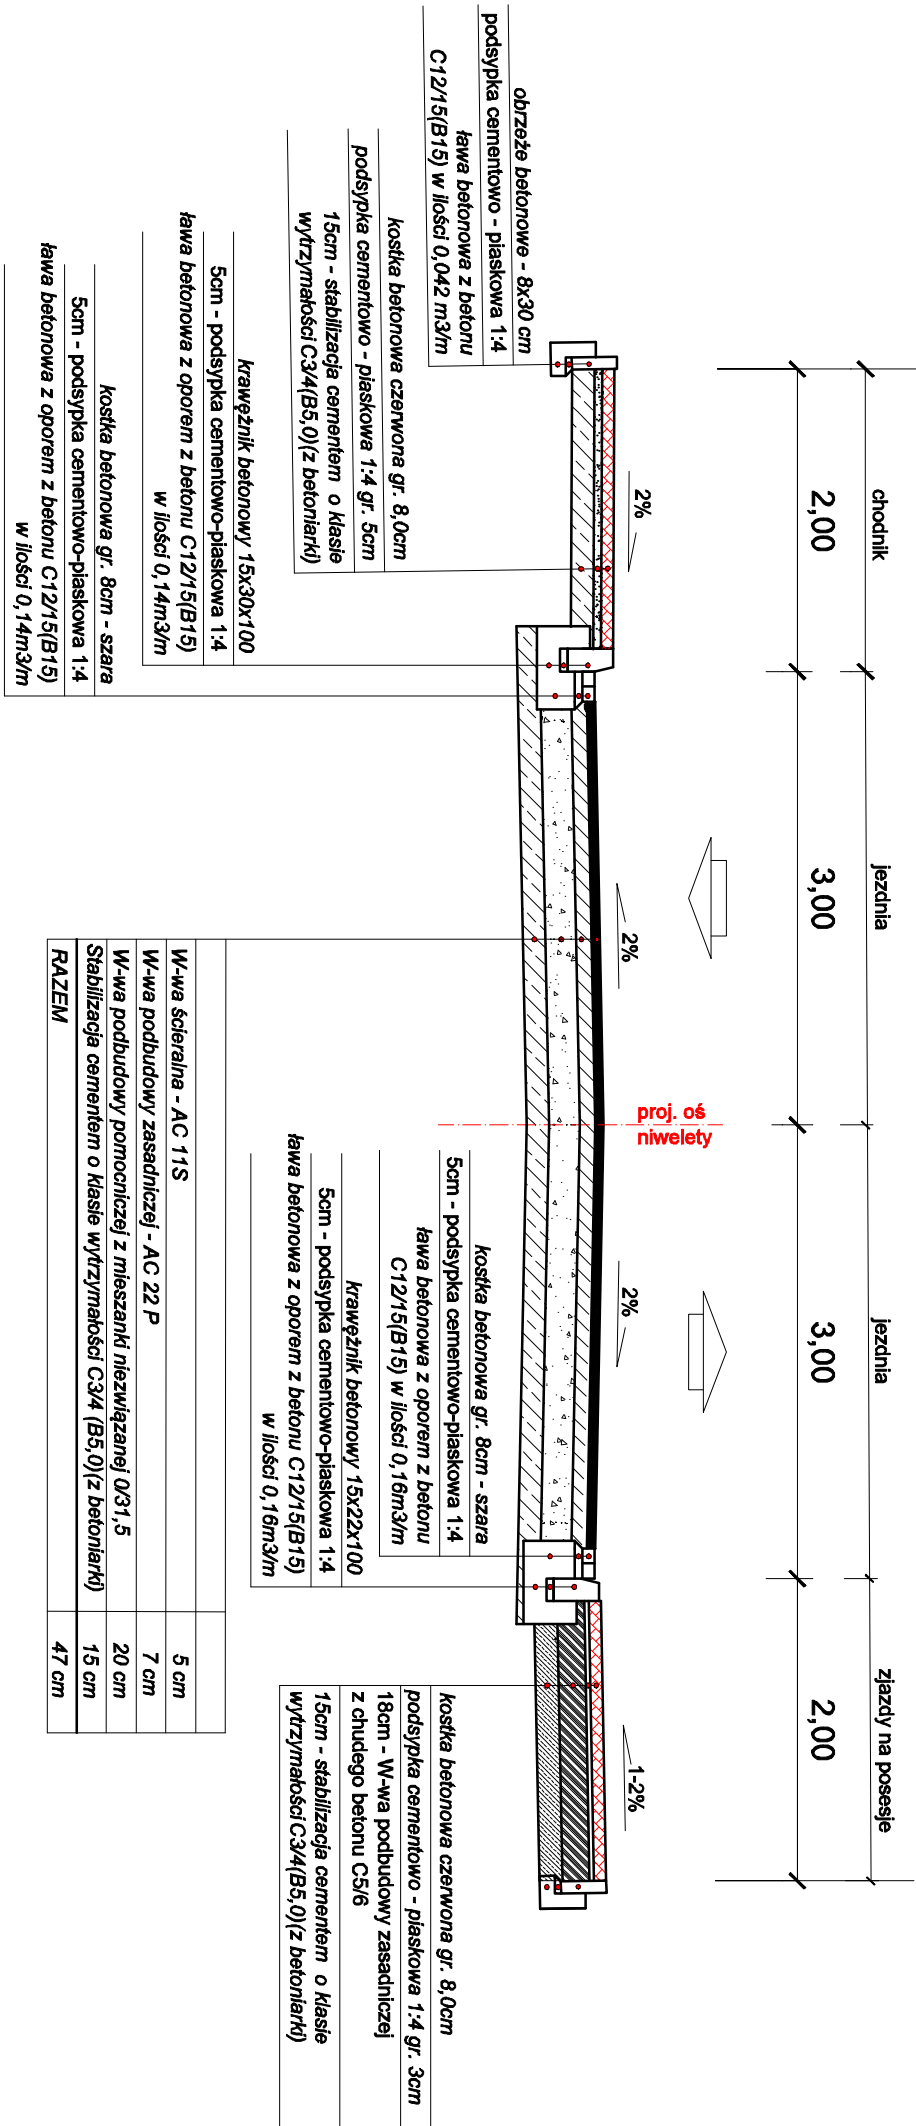

Zakład Projektowo - Usługowy

"TITAN"

64-100 Leszno, ul. Rejtana 40/4

Temat	Przebudowa drogi gminnej - ulicy Józefa Piłsudskiego w miejscowości Dąbce, działka nr 522.				
Rodzaj opracowania	PRZEKROJE NORMALNE				Nr rysunku
	Stanowisko	Nazwisko	Data	Podpis	3
	Projektant:	mgr inż. Wiesław Furmaniak	06.2018		Skala
	Sprawdzający:	mgr inż. Wojciech Furmaniak	06.2018		1 : 50