


Skala pionowa 1:50
Skala pozioma 1:500

PP=82,00

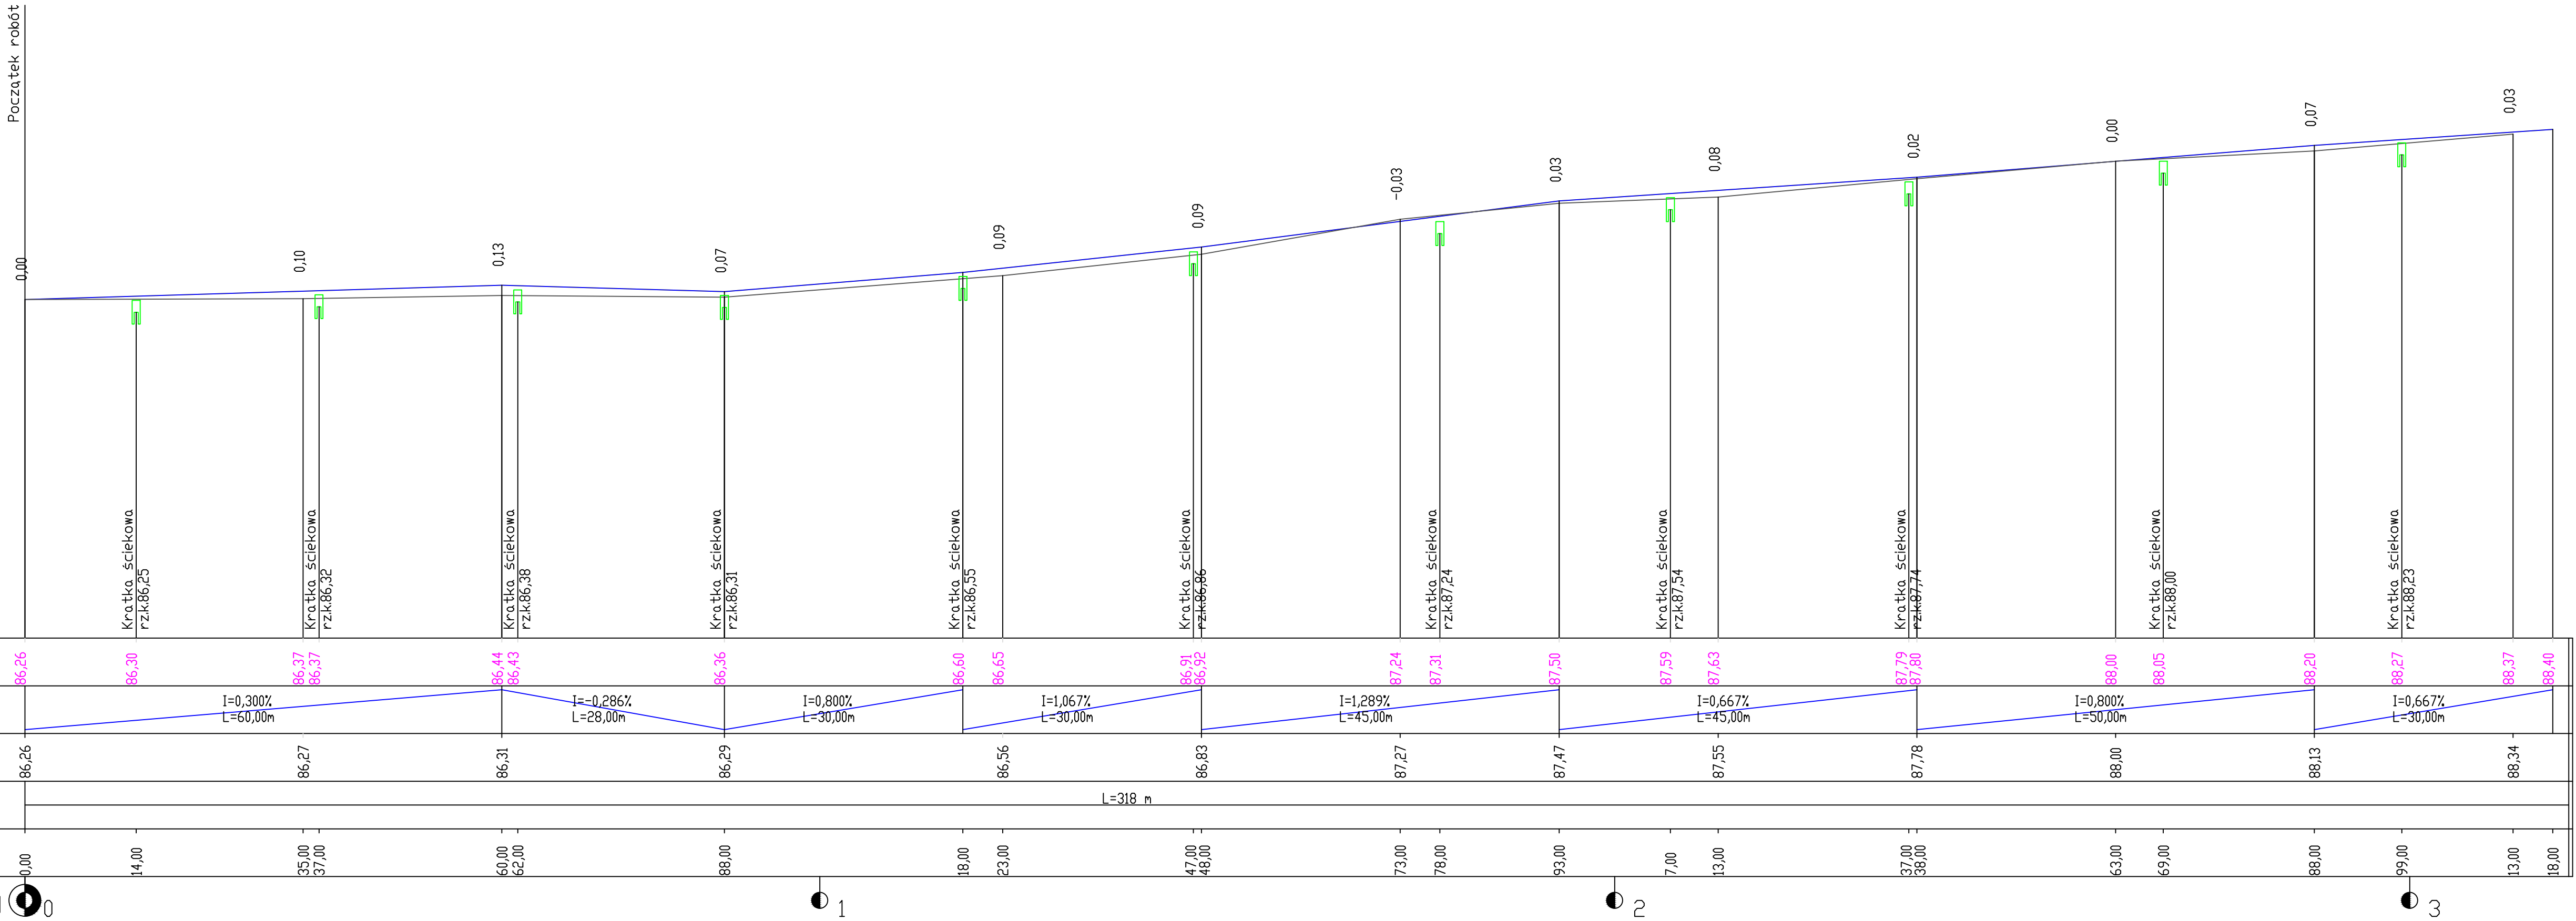

PRZEKRÓJ PODŁUŻNY

SKALA 1 : 50/500

Zakład Projektowo - Usługowy "TITAN"				
64-100 Leszno, ul. Rejtana 40/4				
Temat	Przebudowa drogi gminnej ul. Jana z Czerniny w Rydzynie.			
Rodzaj opracowania	PRZEKRÓJ PODŁUŻNY			
Stanowisko	Nazwisko	Data	Podpis	Nr rysunku
Projektant:	mgr inż. Wiesław Furmank	03.2017		3
Sprawdzający:	mgr inż. Wojciech Furmank	03.2017		Skala
				1 : 50