


RZUT PIĘTRA

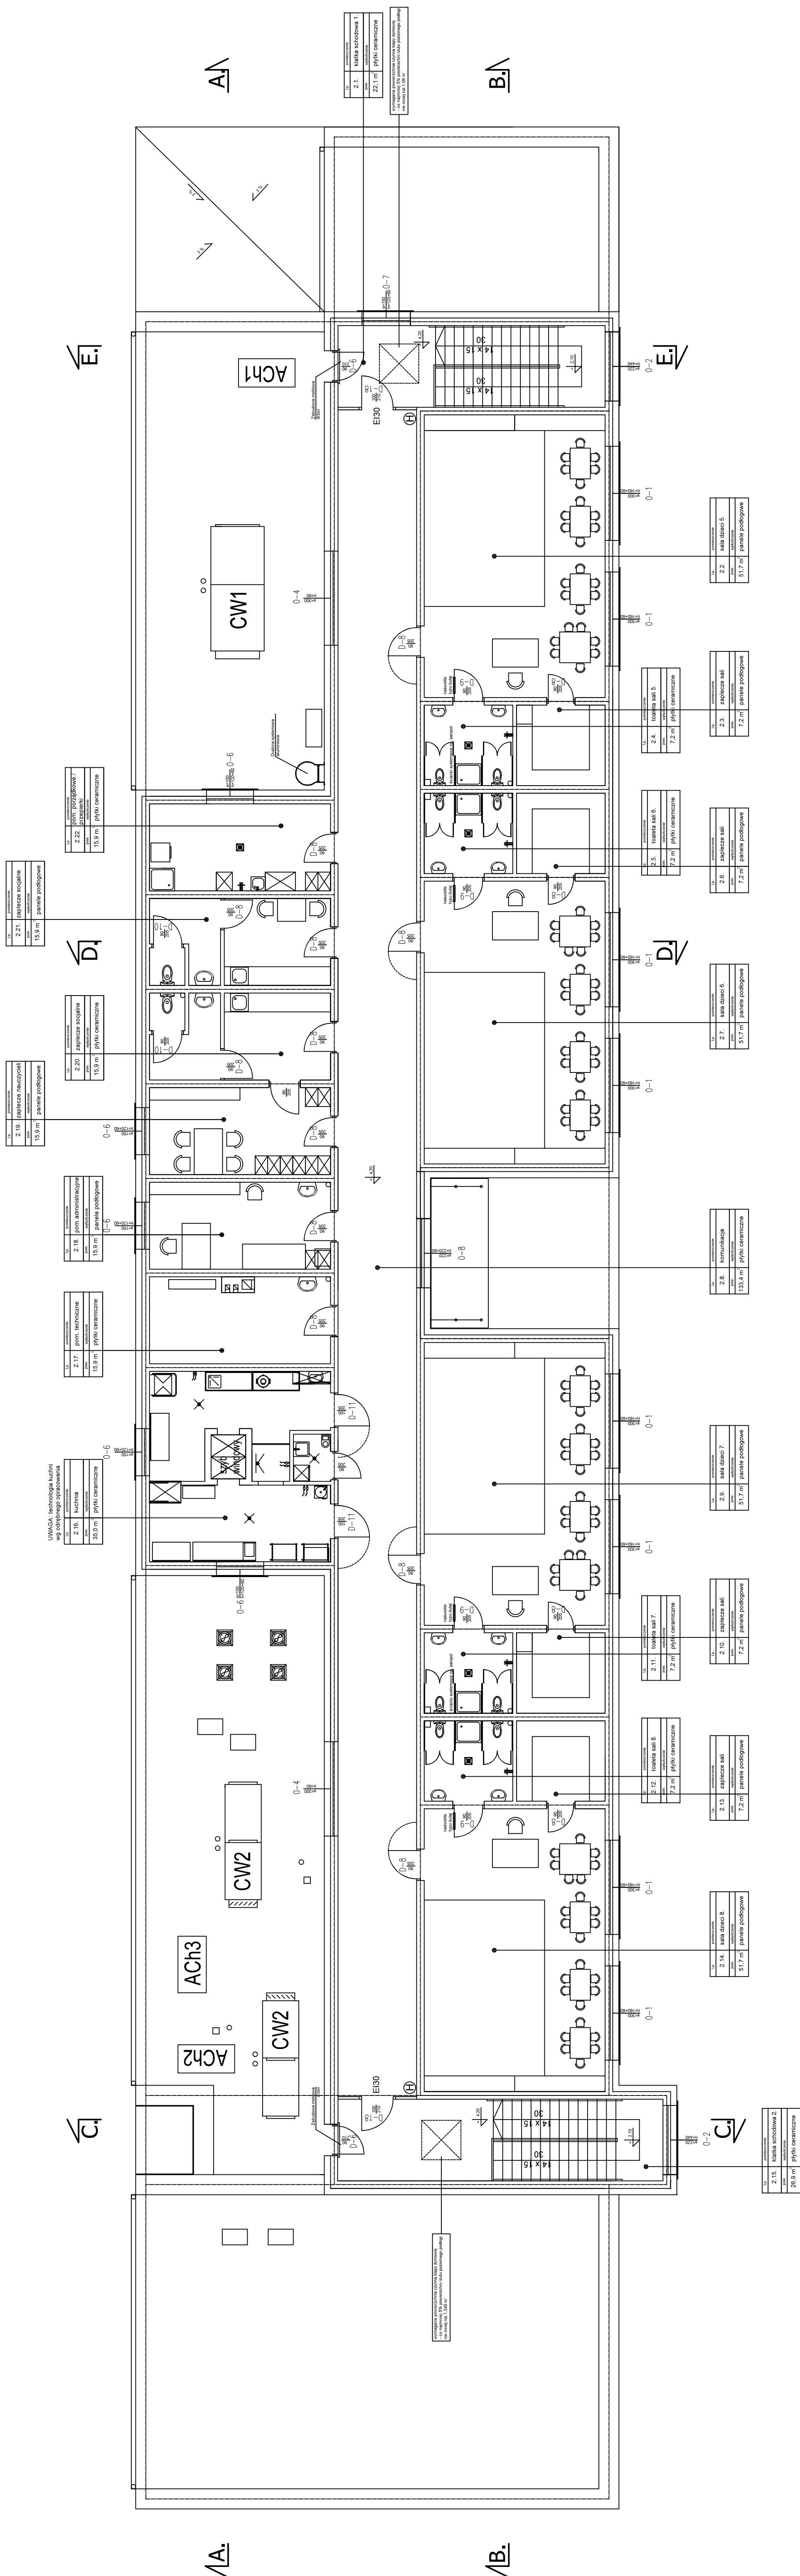

SMART
INWESTYCE

ul. Ulańska 1a 64 - 115 Świeciechowa
tel.: 65 529 80 43 mail: info@smartinvest.pl

temat: Budowa przedszkola samorządowego w Rydzynie.

inwestor:	Gmina Rydzyna ul. Rynek 1; 64 – 130 Rydzyna
realizacja:	miejscecość: Rydzyna, gmina: Rydzyna, nr ewidencyjny działki: 187; 188/2;

przebieg:
architektoniczno - budowlana

III uprawnienia	pożys

mgr inż. arch. Magdalena Bolanowska

<p>prawnienia budowlane w specjalności architektonicznej do projektowania bez ograniczeń</p>
--

mgr inż. arch. Mariusz Cadier

[illegible]


mar inż. Piotr Taraszczyk

nr rysunku	skala
------------	-------

A3. 1:100