


RZUT PARTERU

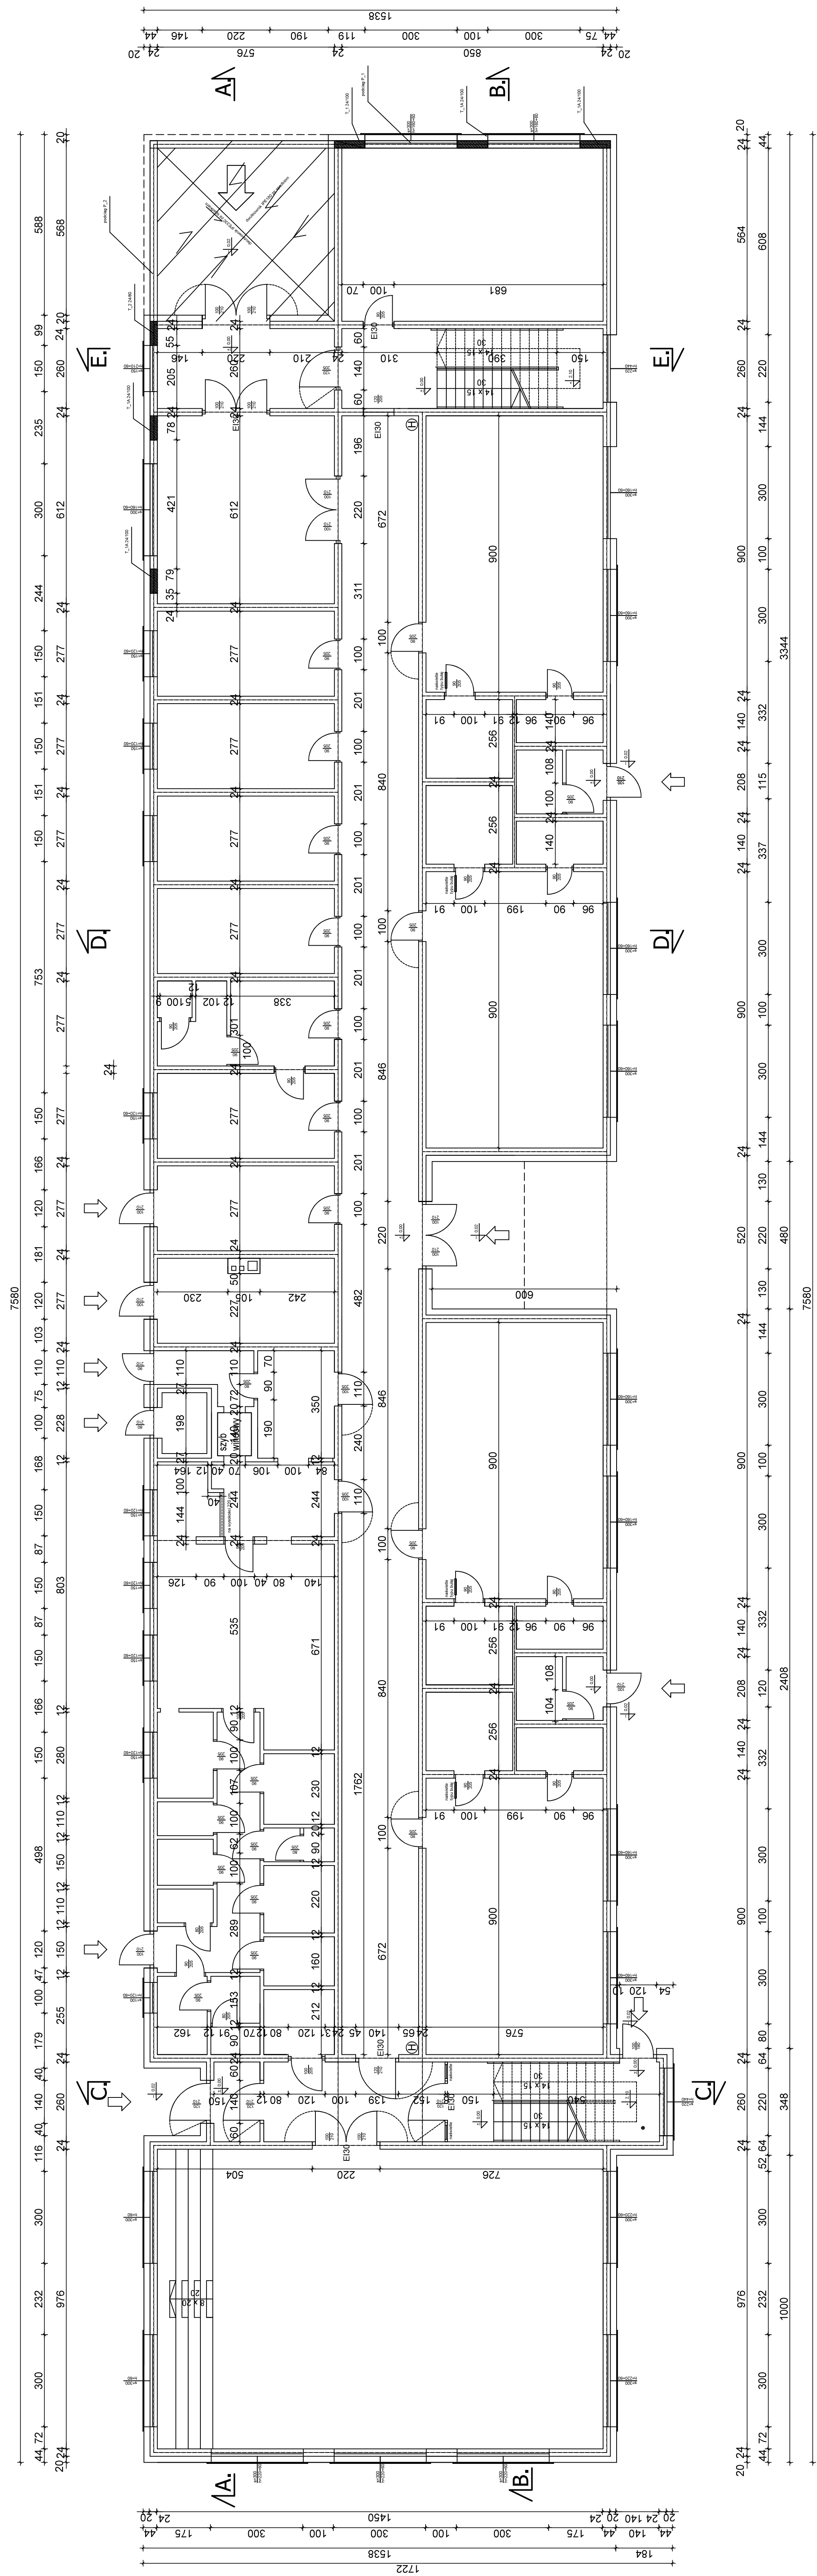

SMART INVEST
ul. Ułańska 1a 64 - 115 Świąciechowa
tel.: 65 529 80 43 mail: info@smartinvest.pl

Budowa przedszkola samorządowego w Rydzynie.

ul. Rynek 1; 64 - 130 Rydzyna	Gmina Rydzyna
nr ewidencyjny działki: 187; 188/2;	mięjscość: Rydzyna, gmina: Rydzyna,

zawal:	nr uprawnień	podpis
z:	październik 2016	
Konstrukcyjna		
data		

inż. Michał Izydorek	WKP/0238/P00K/12
biuro budowlane w szczególności architektonicznej do projektowania bez ograniczeń	

inż. Piotr Jaroszczyk	WKP-018/18/POCOK/06
<p>niemienia budowlane w szczególności konstrukcyjno budowlanej do projektowania bez ograniczeń</p>	
inż. Maciej Bonikowski	WKP-018/18/POCOK/06

inż. bud. Adrian Sikorski	

kuz:	Kzut parteru	nr rysunku	skala
		A2.	1 : 100