


Gm. RYDZYNA woj. leszczyńskie

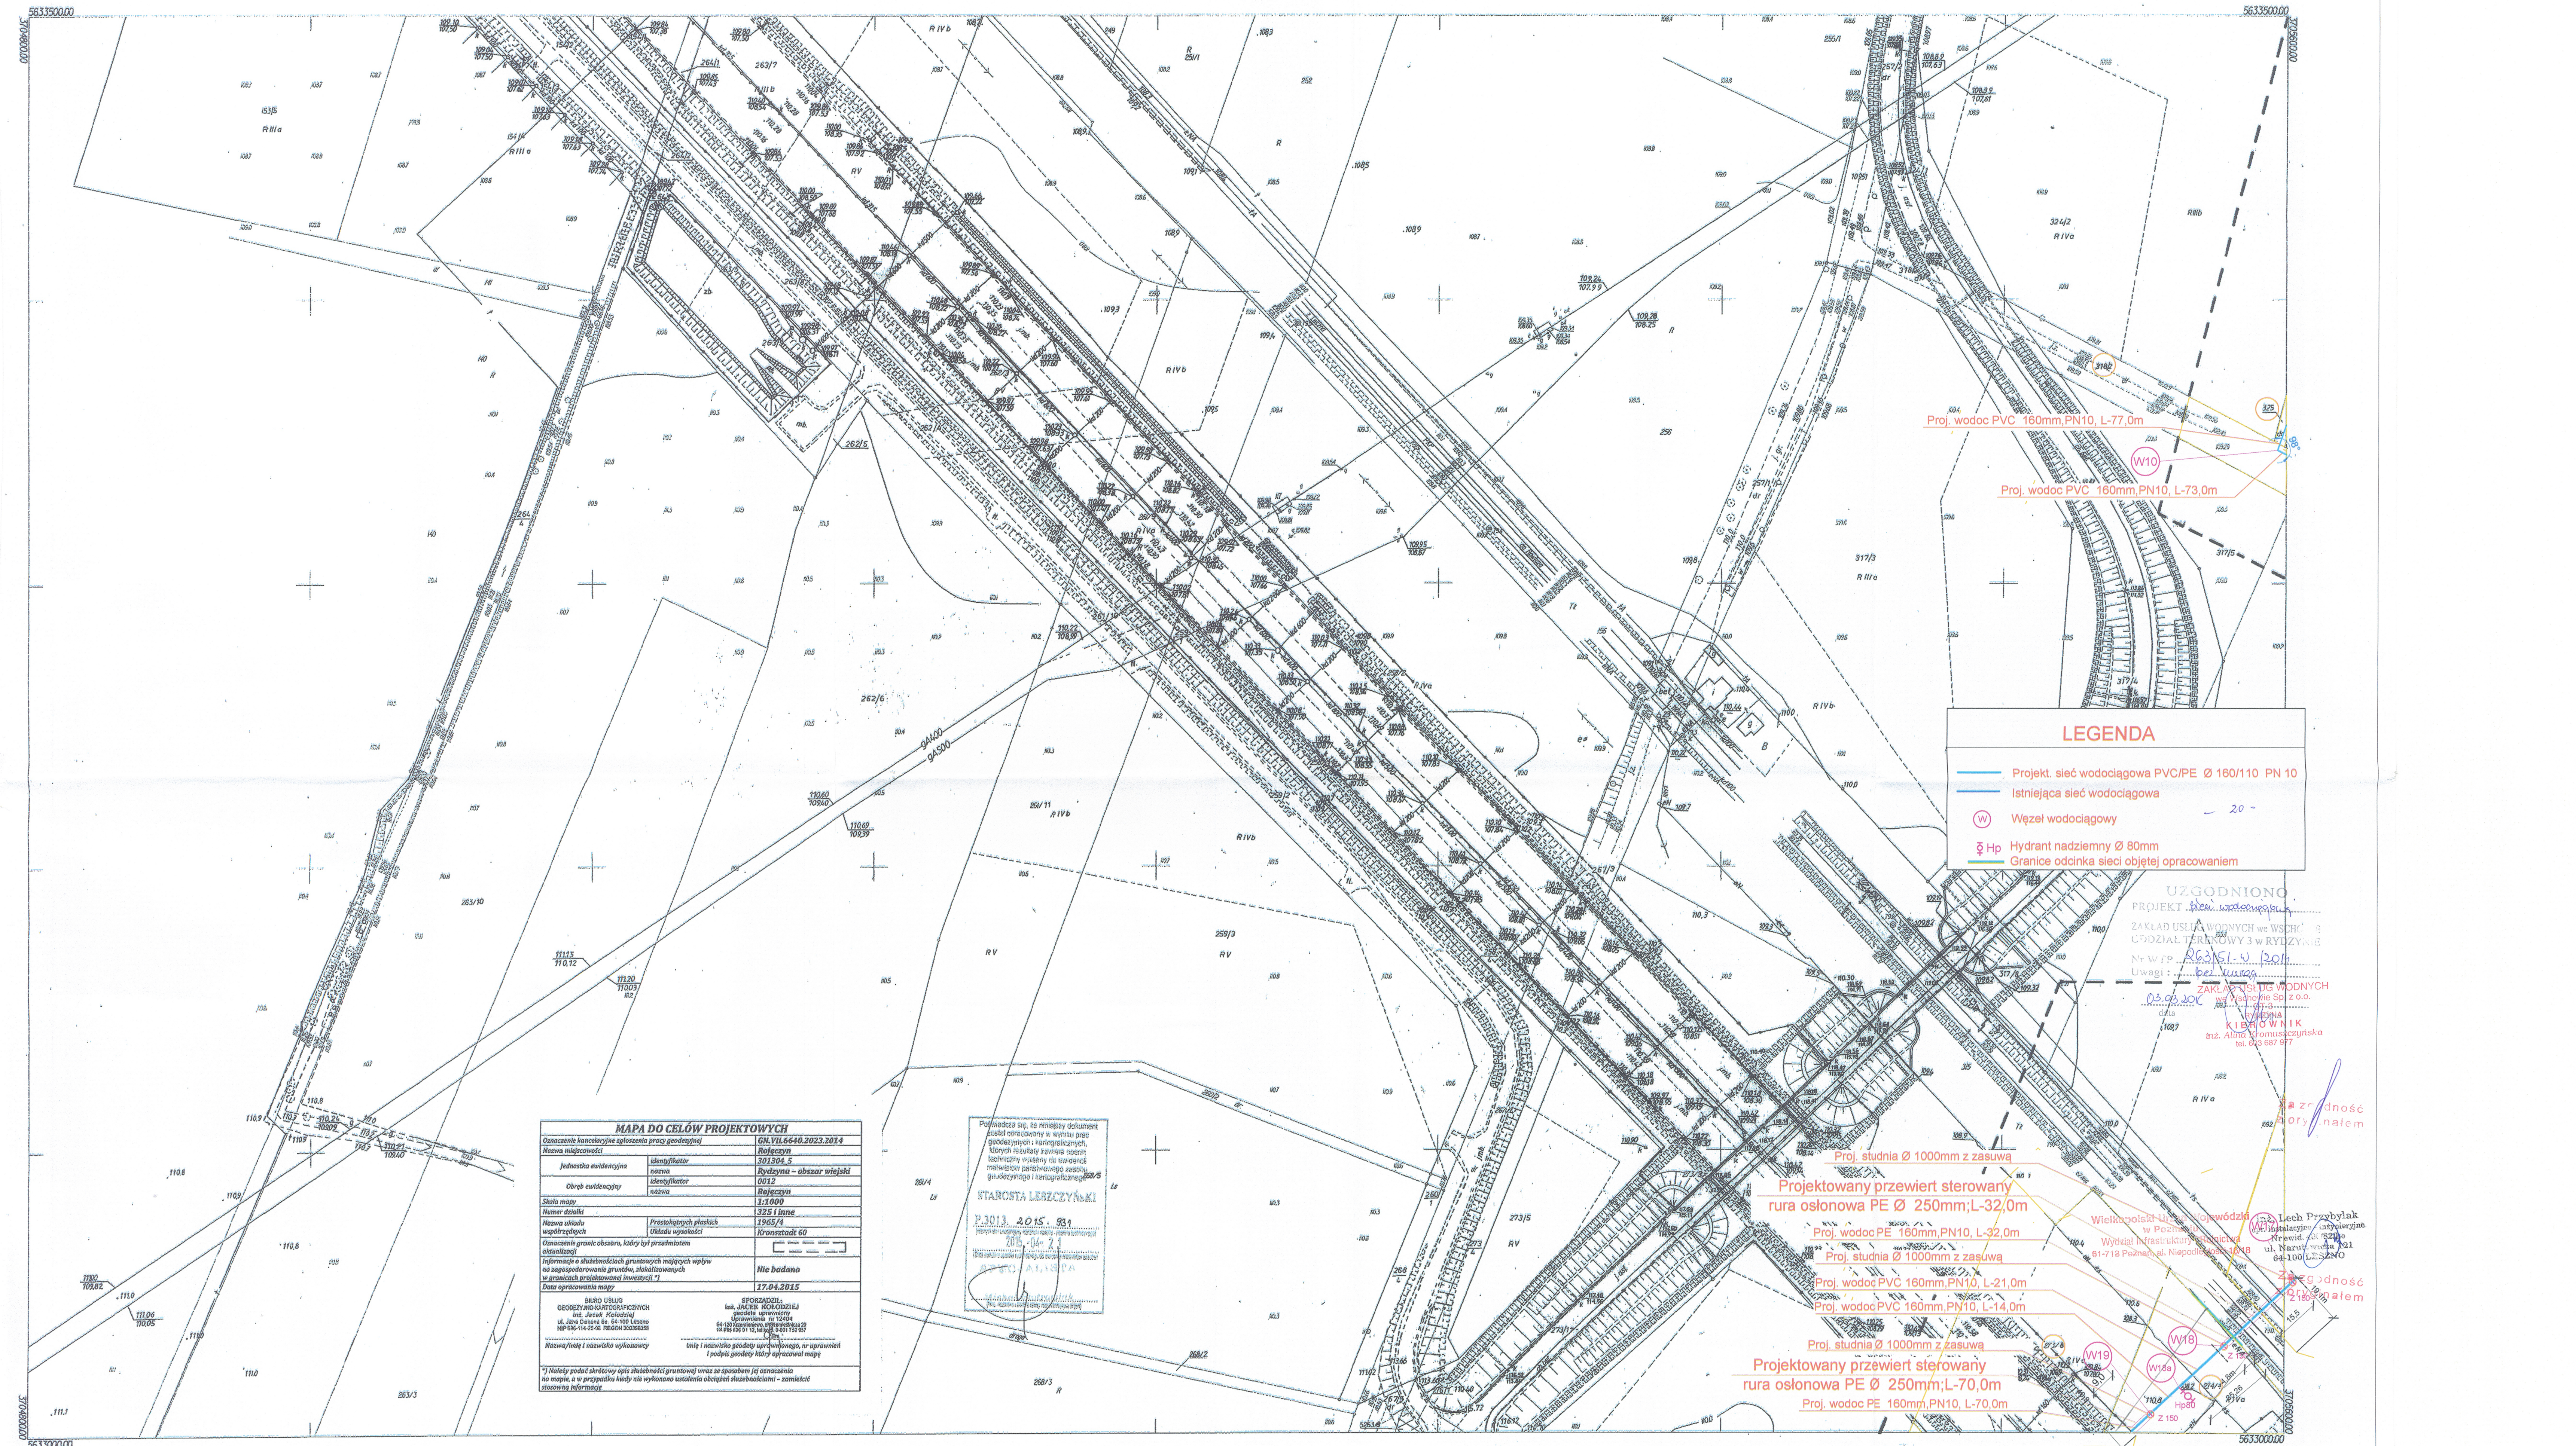

1608
442.224.064
1:1000

MAPA SYTUACYJNO - WYSOKOŚCIOWA

Założona w r.1996 przez
P.T. SANGO Grzegorz Nickel
W POZNANIU

Nakładki Tematyczne	

442.224.062	442.224.063	442.224.073
	442.224.112	

NAZWA:	Projekt budowlany				
OBIEKT:	Budowa sieci wodociągowej rozdzielczej				
ADRES:	Rydzyna, gm. Rydzyna-dz. nr 2736, 2744				
PRZED.RYS.	Plan zagospodarowania				
Data: 06.2015	Imię i nazwisko	Specjalność	Nr upr.	Podpis	Skala:
Projektant:	mgr inż. Leonard Szyzka	wodno-melioracyjna	935/87/Lo		1:1000
Projektant:	inż. Lech Przybylak	instal.-inżynierska	408/82/Lo		Nr rys.
					1