



Wielkopolski Urząd Wojewódzki  
w Poznaniu  
Wydział Infrastruktury i Rolnictwa  
61-713 Poznań, al. Niepodległości 16/18

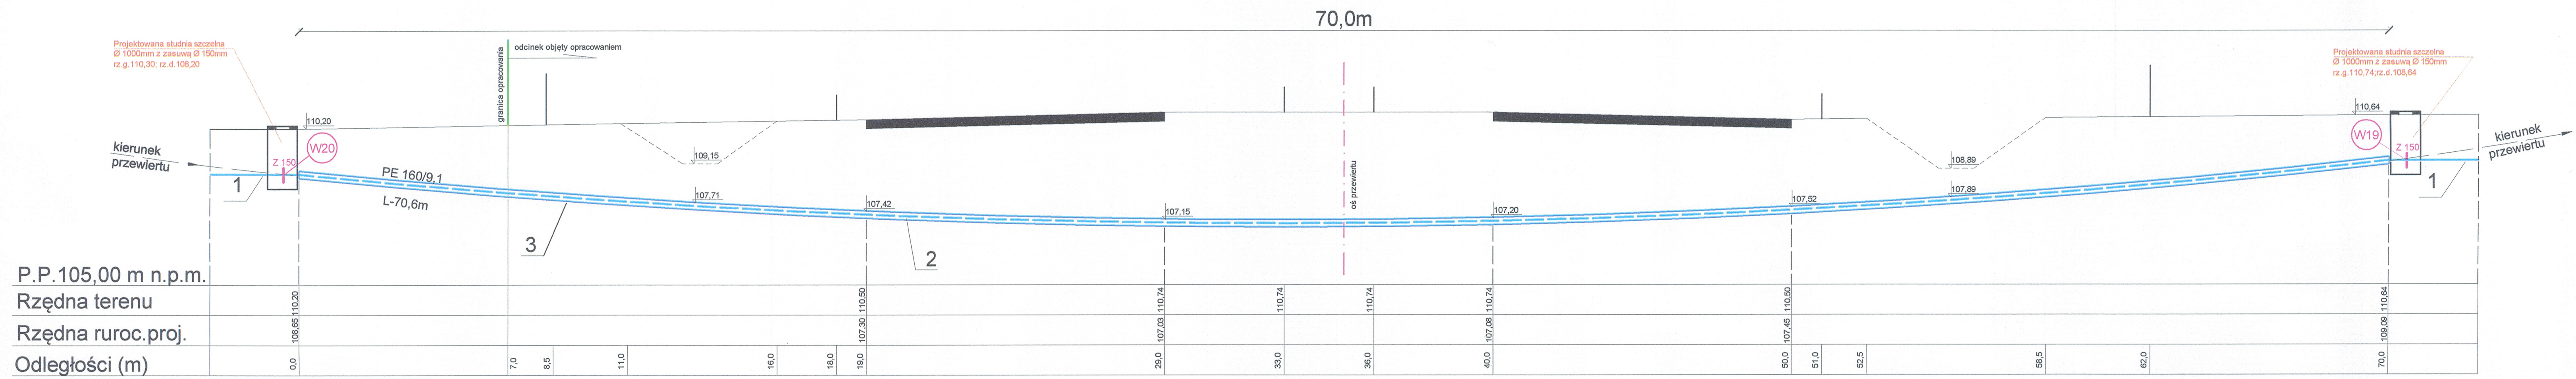

Oznaczenia:

- 1. Rurociąg PVC Ø160mm
- 2. Rura PE Ø 160/11,8mm ; L= 70,0 m
- 3. Rura ochronna PE Ø 250/14,2mm; L-70,0m

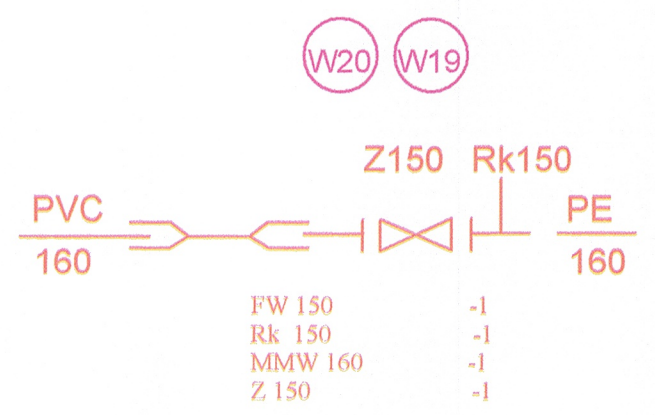

NAZWA:	Projekt budowlany				
OBIEKT:	Budowa sieci wodociągowej rozdzielczej				
ADRES:	Rojęcyn ,gm. Rydzyna-dz. , 273/8, 274/4				
PRZED.RYS.	Skrzyżowanie z drogą S-5				
Data: 06.2015	Imię i nazwisko	Specjalność	Nr upr.	Podpis	Skala:
Projektant:	mgr inż. Leonard Szyszka	wodno-melioracyjna	935/87/Lo		1:100
Projektant:	inż. Lech Przybylak	instal.-inżynierska	408/82/Lo		Nr rys.
					3