










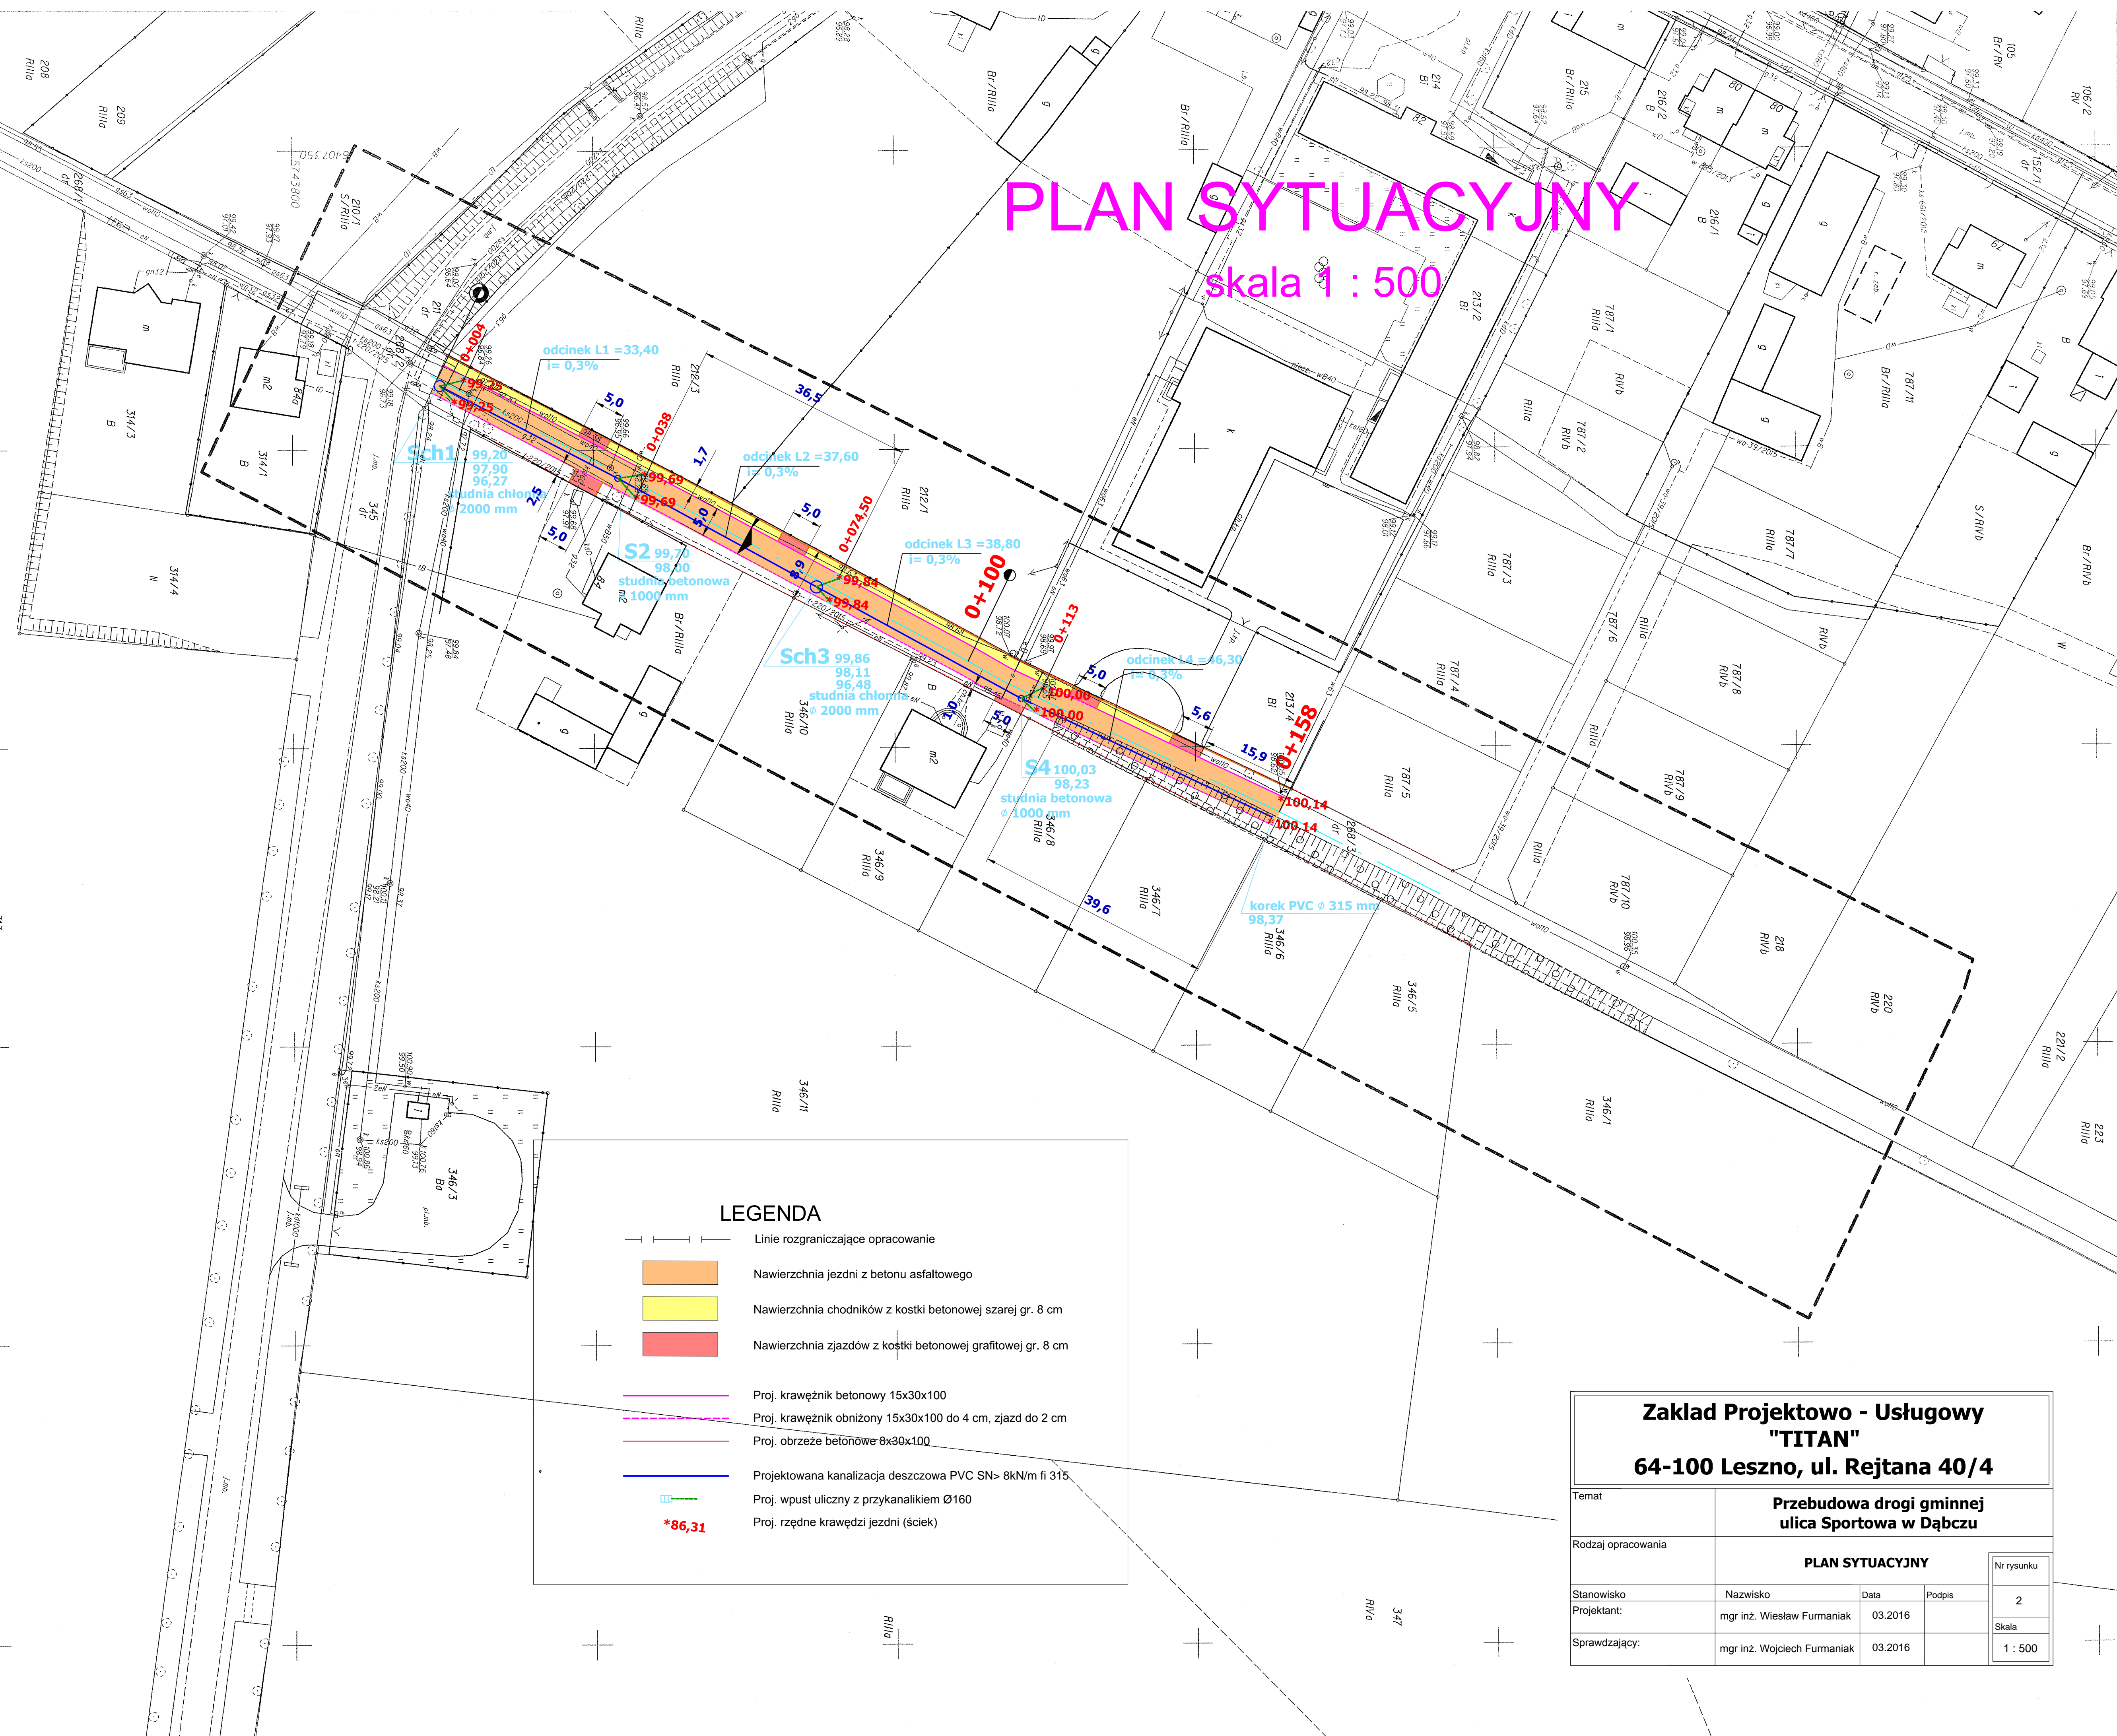

skala 1 : 500

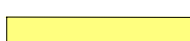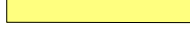

LEGENDA

- | | |
|---|---|
|  | Linie rozgraniczające opracowanie |
|  | Nawierzchnia jezdni z betonu asfaltowego |
|  | Nawierzchnia chodników z kostki betonowej szarej gr. 8 cm |
|  | Nawierzchnia zjazdów z kostki betonowej grafitowej gr. 8 cm |
|  | Proj. krawężnik betonowy 15x30x100 |
|  | Proj. krawężnik obniżony 15x30x100 do 4 cm, zjazd do 2 cm |
|  | Proj. obrzeże betonowe 8x30x100 |
|  | Projektowana kanalizacja deszczowa PVC SN> 8kN/m fi 315 |
|  | Proj. wpust uliczny z przykalkiem Ø160 |
|  | Proj. rzędne krawędzi jezdni (ściek) |
- *86.31**

**Zakład Projektowo - Usługowy
"TITAN"
64-100 Leszno, ul. Rejtana 40/4**

Temat		Przebudowa drogi gminnej ulica Sportowa w Dąbczu		
Rodzaj opracowania		PLAN SYTUACYJNY		
Stanowisko	Nazwisko	Data	Podpis	Nr rysunku 2
Projektant:	mgr inż. Wiesław Furmianiak	03.2016		
Sprawdzający:	mgr inż. Wojciech Furmianiak	03.2016		Skala 1 : 500