


PRZEKRÓJ PODŁUŻNY

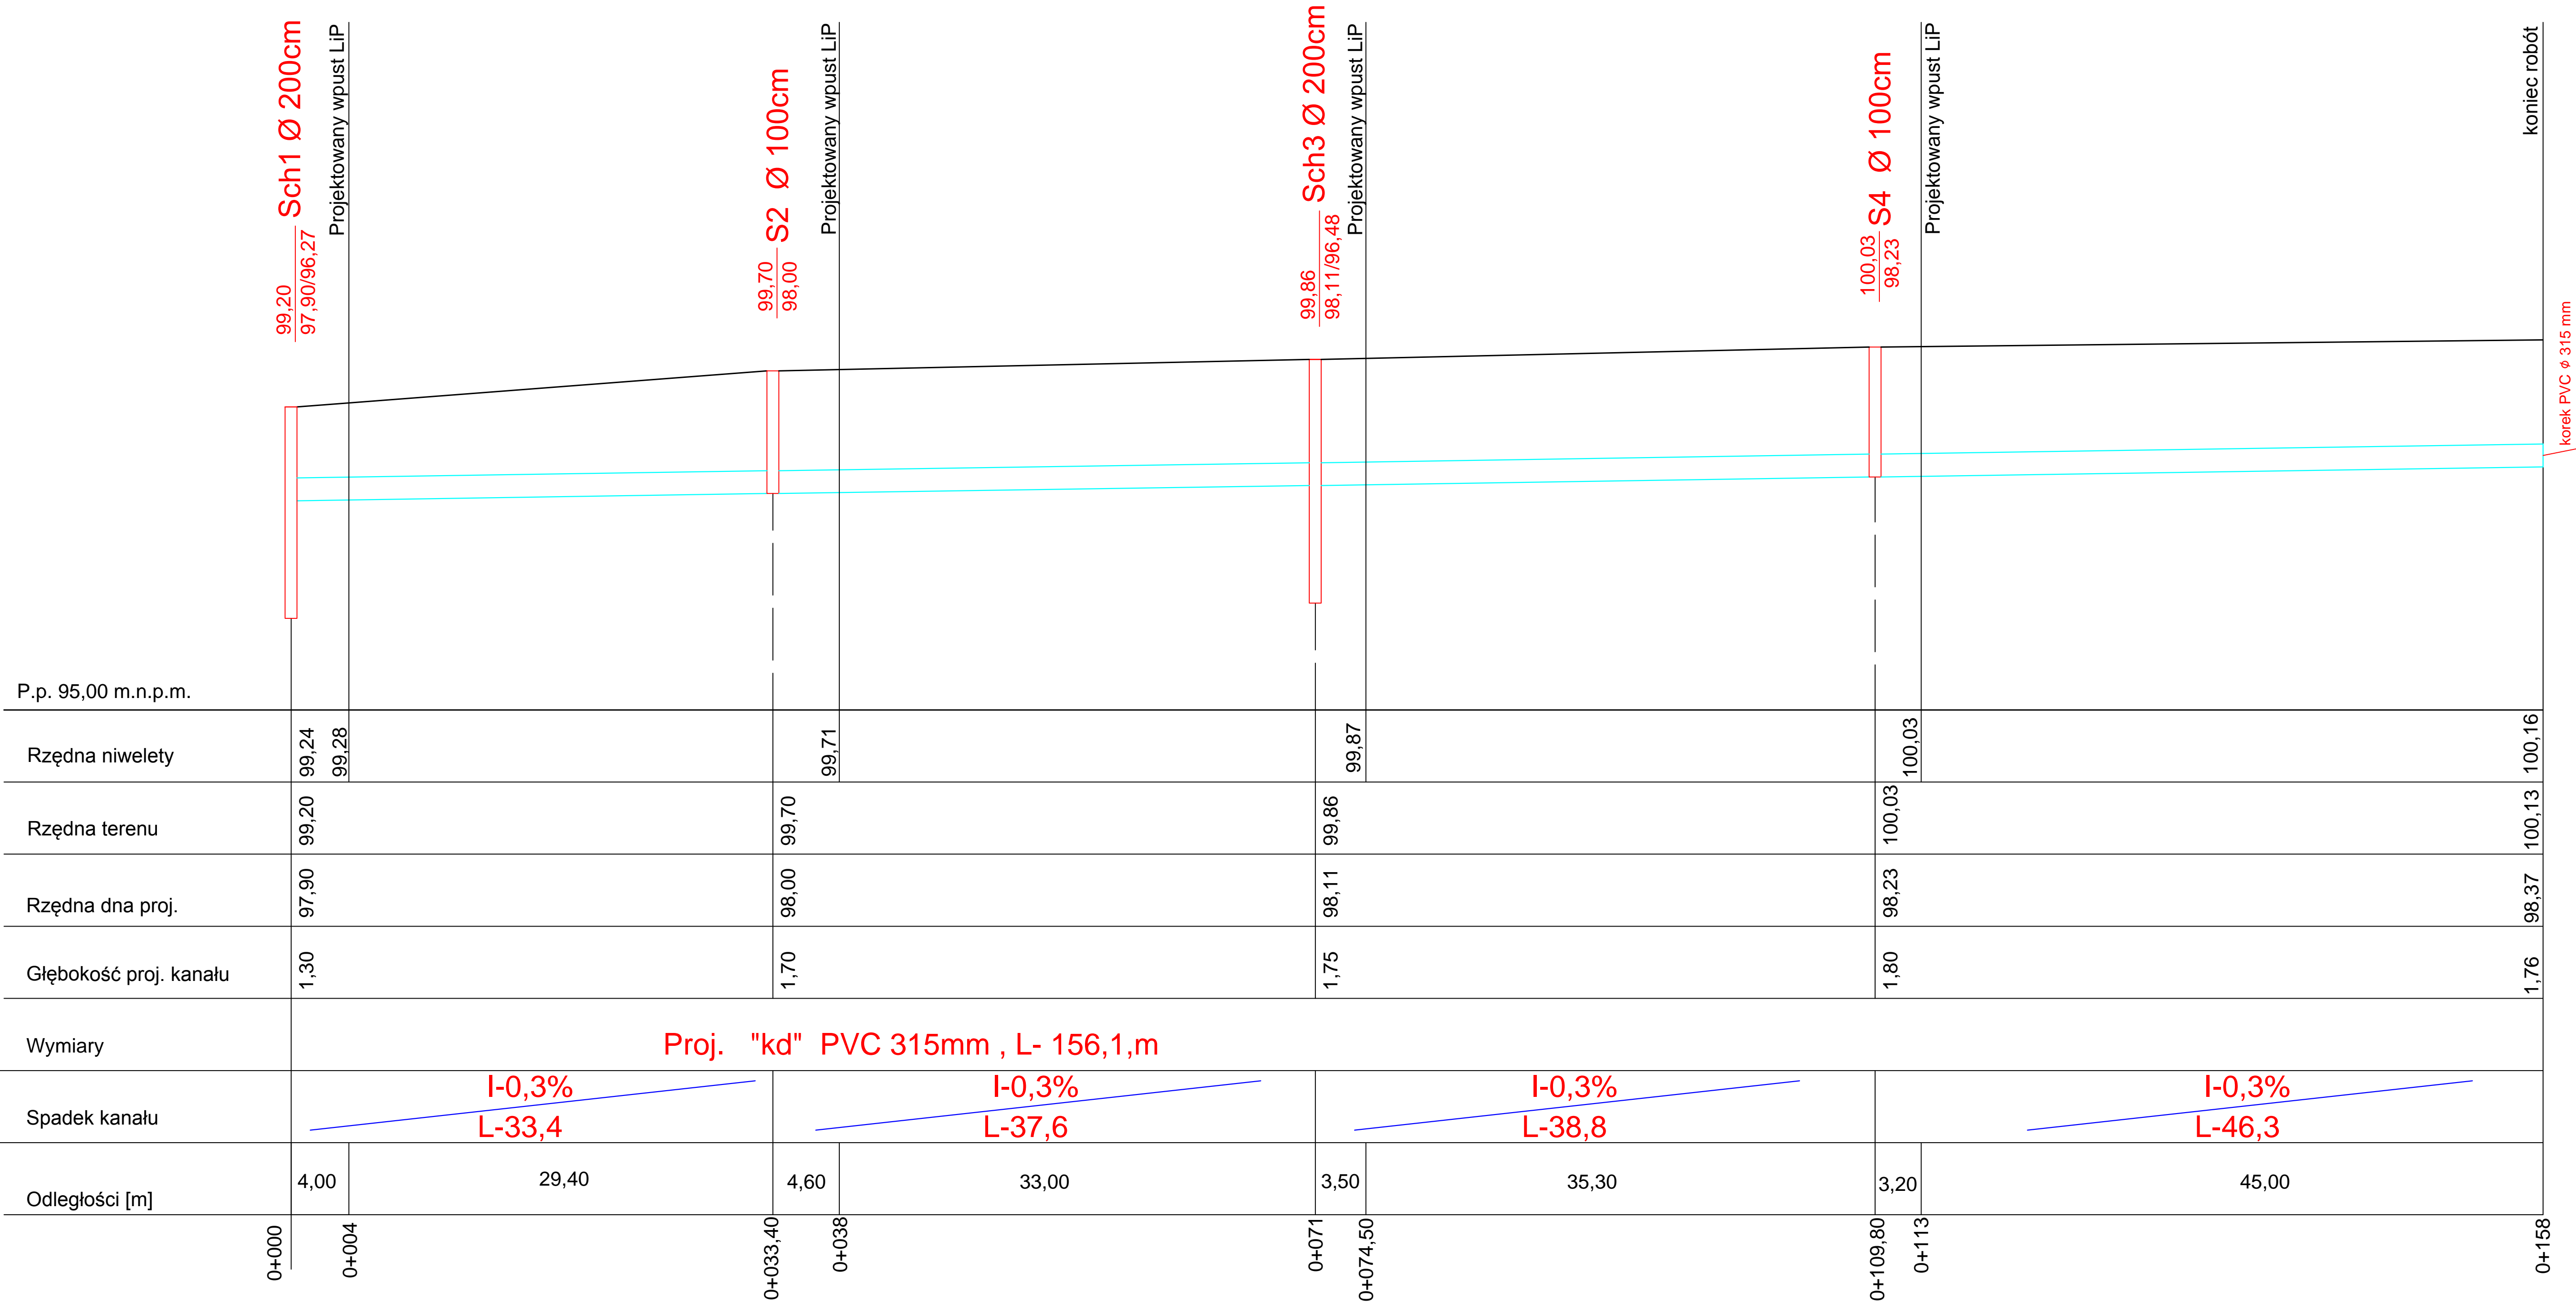

Zakład Projektowo - Usługowy "TITAN" 64-100 Leszno, ul. Rejtana 40/4				
Temat	Przebudowa drogi gminnej ulica Sportowa w Dąbczu			
Rodzaj opracowania	PROFIL PODŁUŻNY			Nr rysunku
Stanowisko	Nazwisko	Data	Podpis	3
Projektant:	mgr inż. Wiesław Furmانيak	03.2016		Skala
Sprawdzający:	mgr inż. Wojciech Furmانيak	03.2016		1 : 50/250