


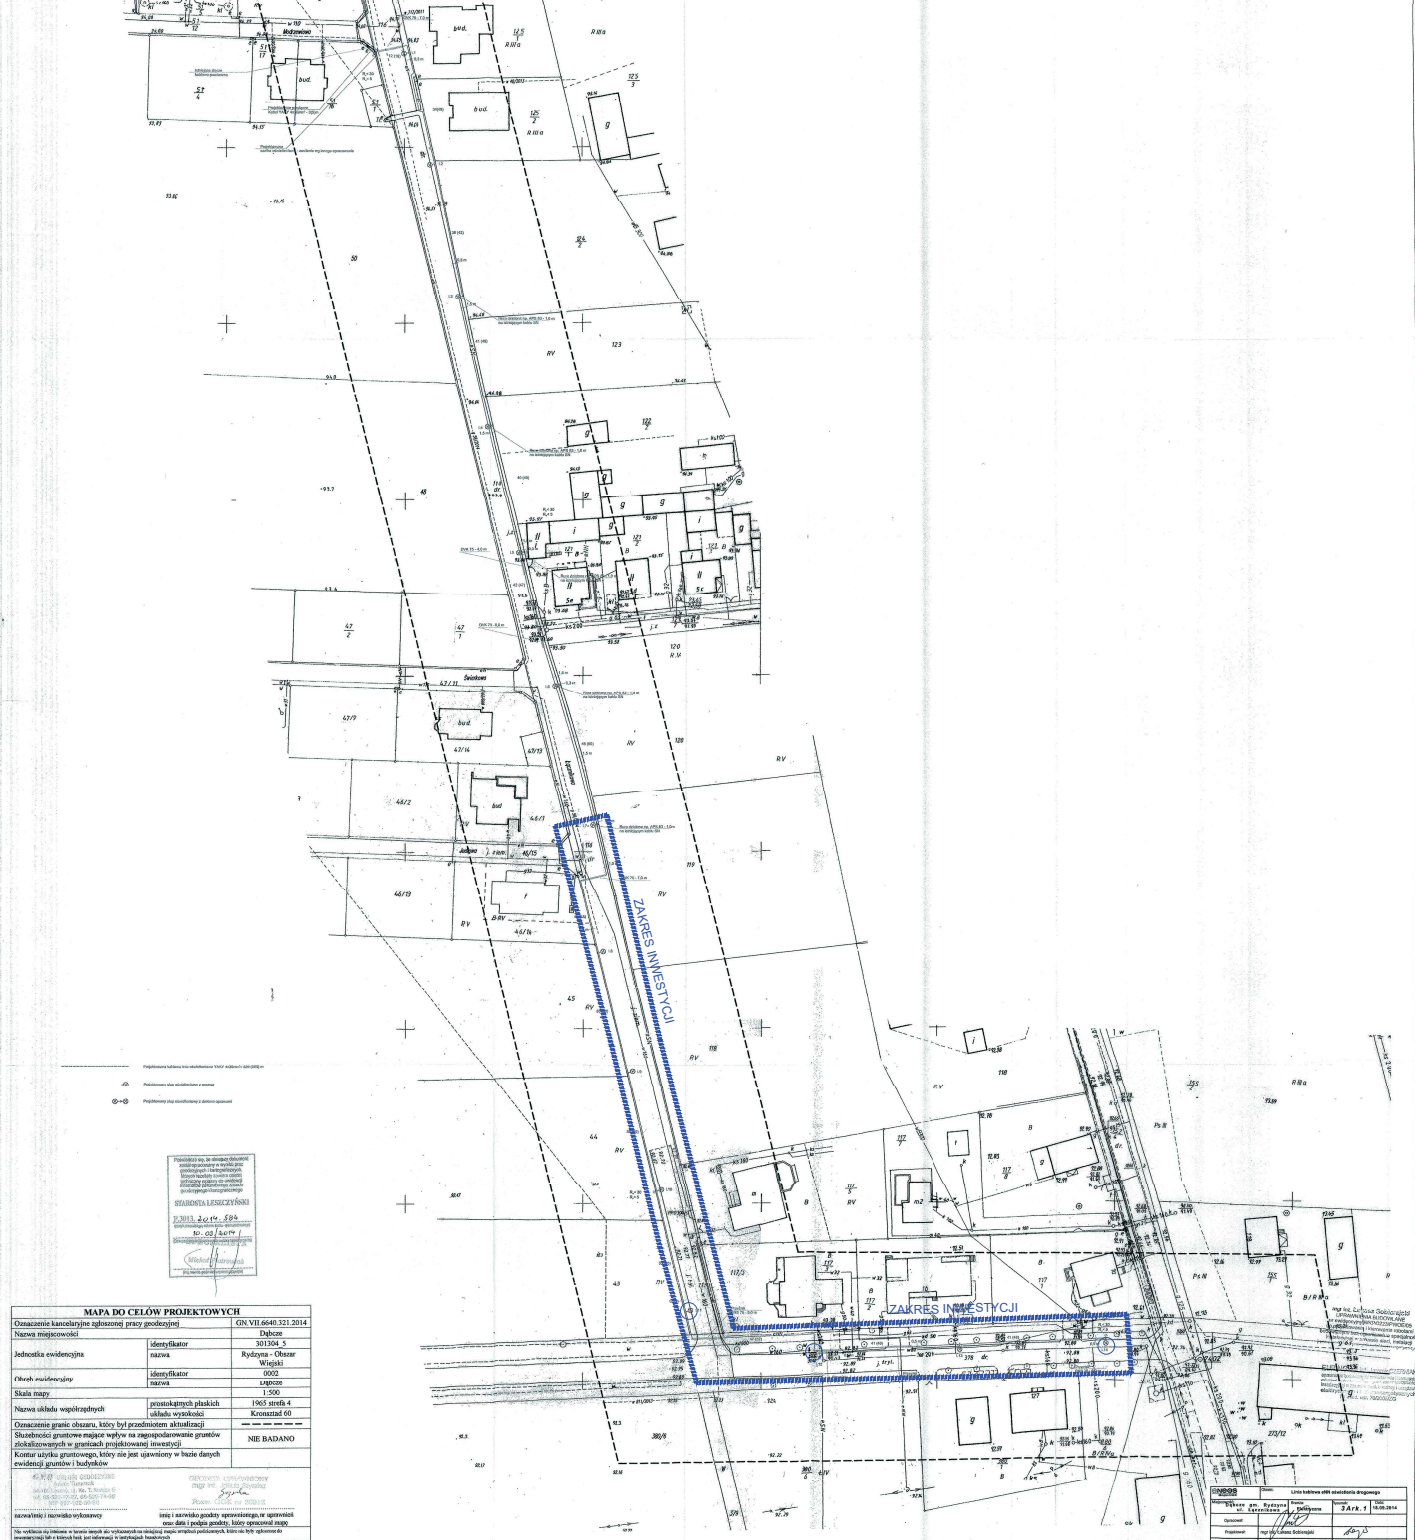


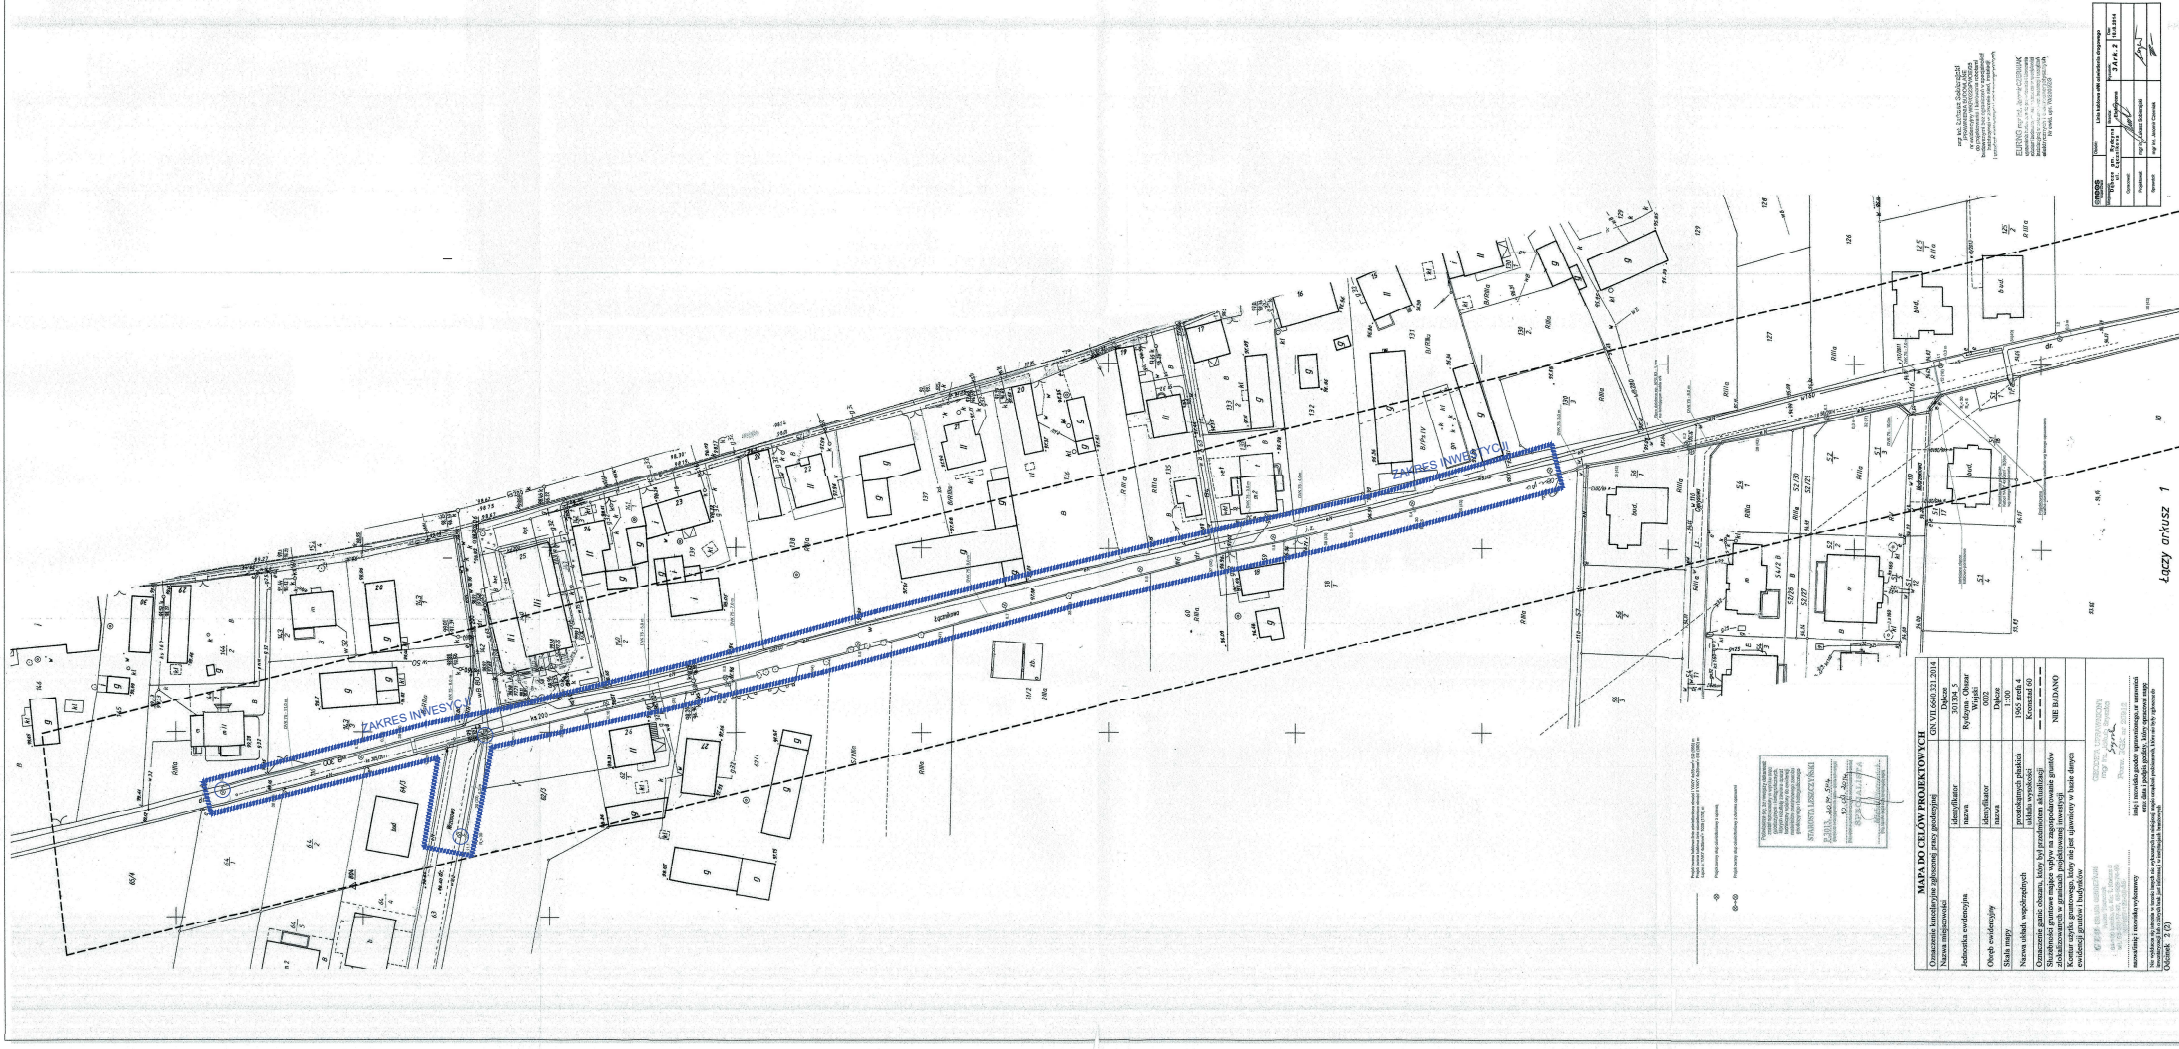

MAPA DO CELÓW PROJEKTYWNYCH		
Oznaczenie kancelaryjne zgłoszonej pracy geodezyjnej		
Nazwa miejscowości		
Jednostka ewidencyjna		
Skala mapy		
Nazwa układu współrzędnych		
Oznaczenie granic obszaru, który był przedmiotem aktualizacji		
Kontrola użytku gruntowego, który nie jest uwzględniony w bazie danych ewidencji gruntów i budynków		
Odcinek 1 (2)		


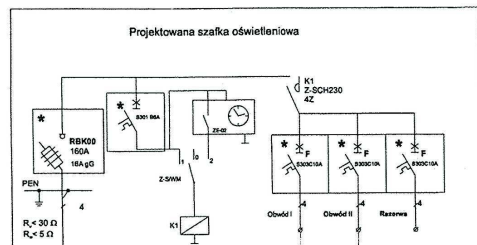

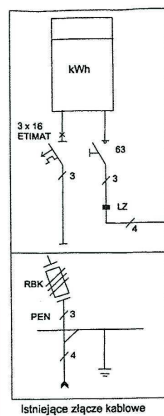


Projektowane przyłącze kablowe
wg. innego opracowania
YAKY 4x50mm² - 3(5)m


Projektowana kablowa
linia oświetleniowa
YAKY 4x35mm² - 510(580)m

Projektowana kablowa
linia oświetleniowa
YAKY 4x35mm² - 529(598)m

ZAKRES INWESTYCJI

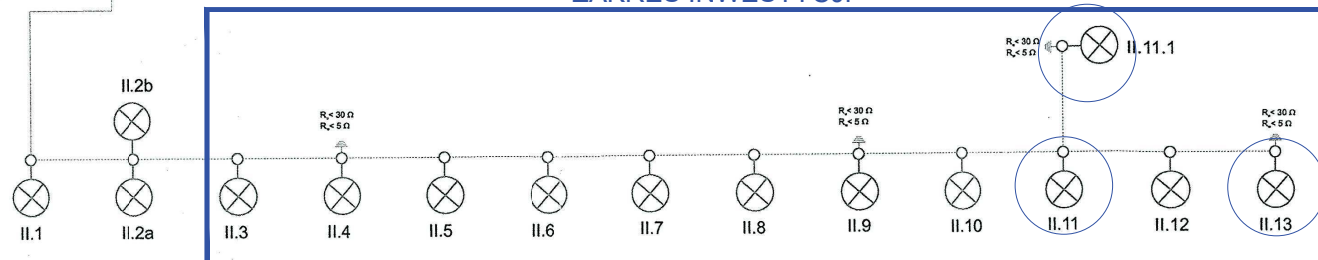

ZAKRES INWESTYCJI

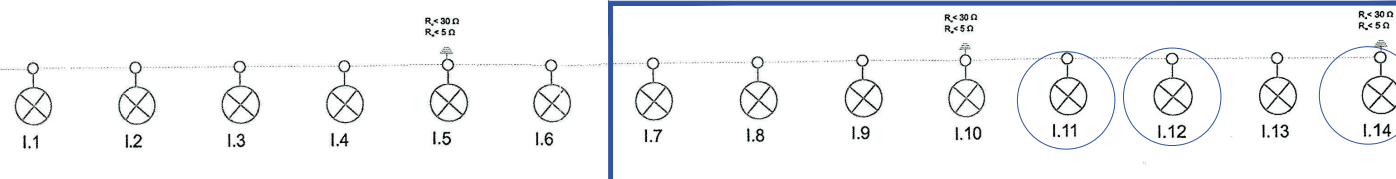

mgr inż. Łukasz Sobierajski
UPRAWNIENIA BUDOWLANE
nr ewidencyjny WKP/0223/PW/OE/05
do projektowania i kierowania robotami
budowlanymi bez ograniczeń w specjalności
instalacyjnej w zakresie sieci, instalacji
i urządzeń elektrycznych i elektroenergetycznych

mgr inż. Jaromir Czerniak
uprawnienia do kierowania
robotami budowlanymi bez
ograniczeń w specjalności
instalacyjnej i urządzeń
elektrycznych i elektroenergetycznych
Nr ewid. upr. 70/2005/ZG

ENEOS Grupa Enea	Objekt: Linia kablowa oNN oświetlenia drogowego		
Miejscowość: Dąbcze gm. Rydzyna ul. Łącznikowa	Branża: Elektryczna	Rysunek: 2	Data: 18.08.2014
Opracował:			
Projektował:	mgr inż. Łukasz Sobierajski		
Sprawił:	mgr inż. Jaromir Czerniak		