


LEGENDA

- Linie rozgraniczające zakres opracowania
- Nawierzchnia jezdni z betonu asfaltowego
- Pobocza z mieszanki niezwiązanej, granitowej 0/31,5
- Oś trasy
- Proj. krawędź jezdni

PLAN SYTUACYJNO - WYSOKOŚCIOWY
SKALA 1 : 500

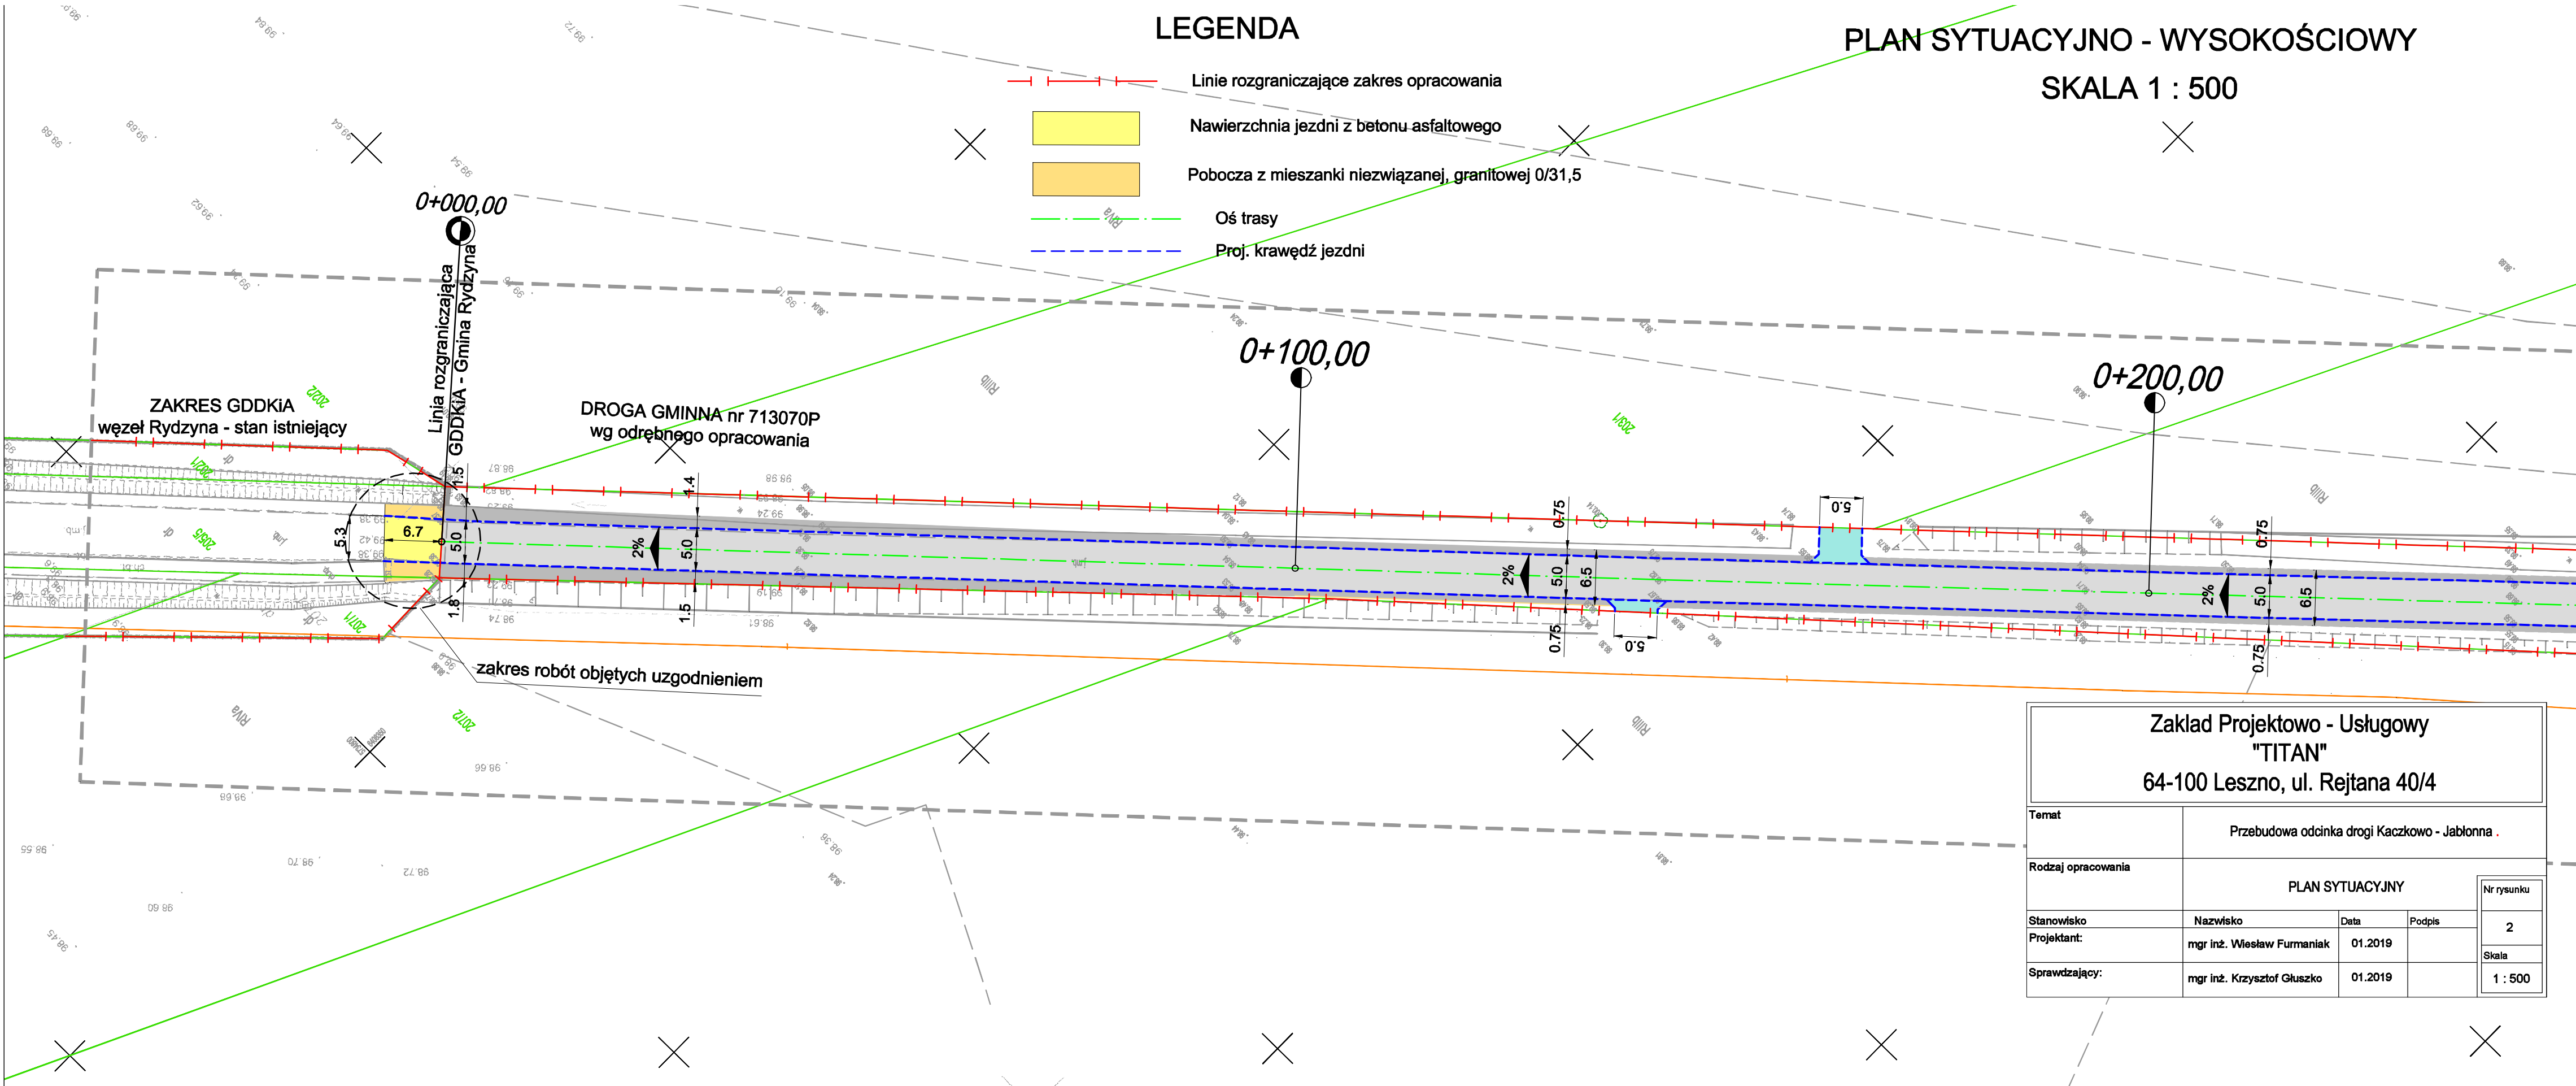

Zakład Projektowo - Usługowy "TITAN"				
64-100 Leszno, ul. Rejtana 40/4				
Temat	Przebudowa odcinka drogi Kaczkowo - Jabłonna			
Rodzaj opracowania	PLAN SYTUACYJNY			Nr rysunku
Stanowisko	Nazwisko	Data	Podpis	2
Projektant:	mgr inż. Wiesław Furmانيak	01.2019		Skala
Sprawdzający:	mgr inż. Krzysztof Głuszko	01.2019		1 : 500